
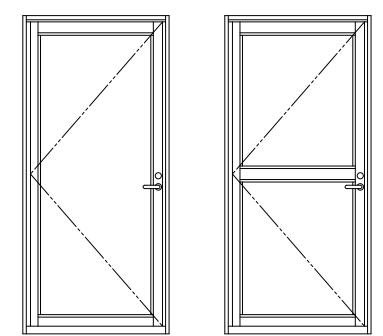


下枠ステンレス

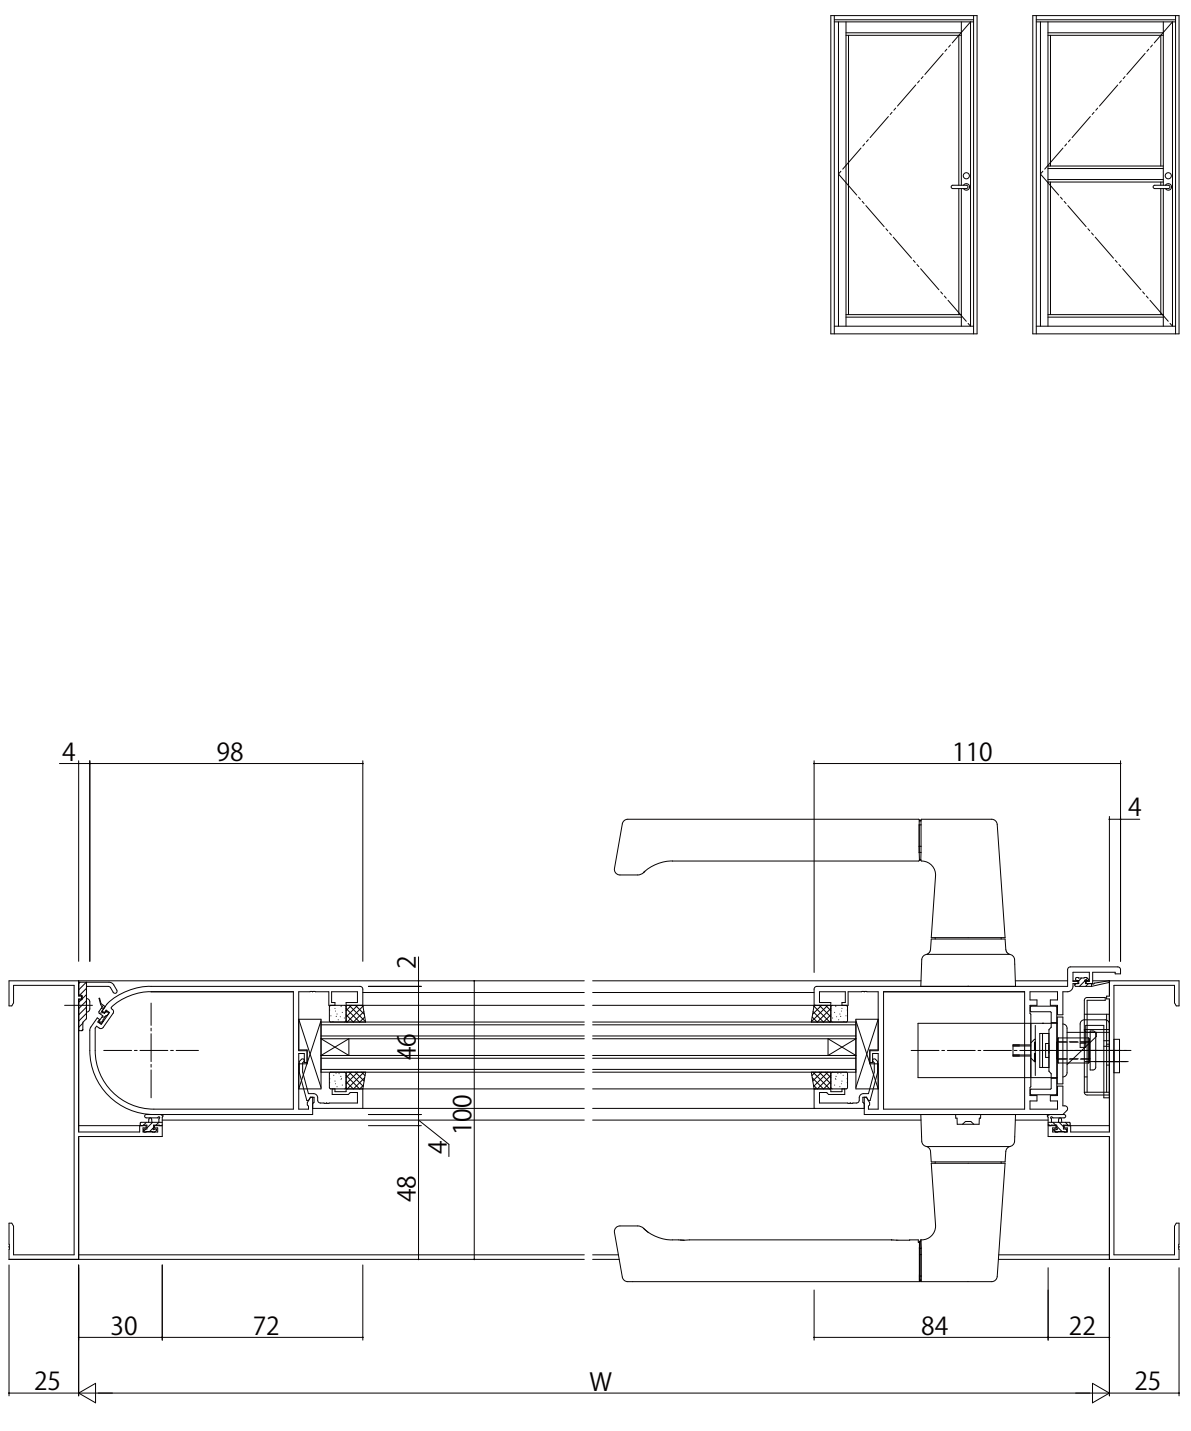

変更記事	設計監理
	施工

工事名	照査	担当	作図	尺度	御承認印
図面内容				1/1	

EXIMA51片開きドア【かまち97・指はさみ防止防音仕様】  
RC枠 30mm溝幅

年月日	通し図番

YKK AP logo and other project information.