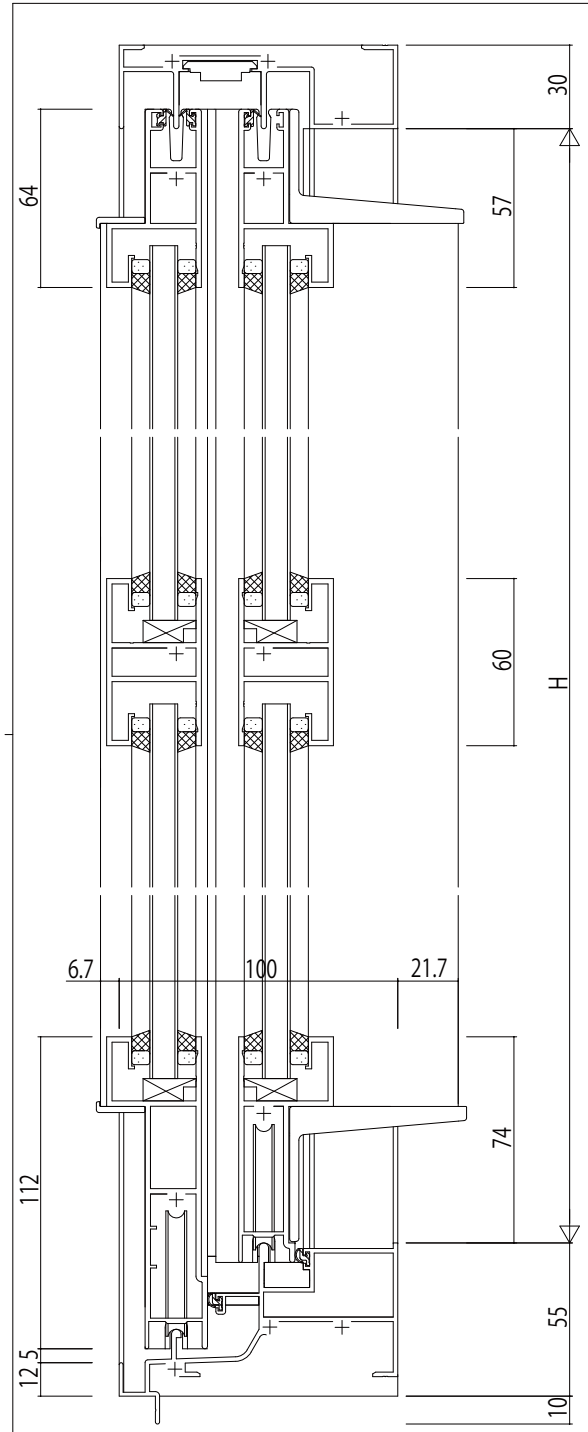

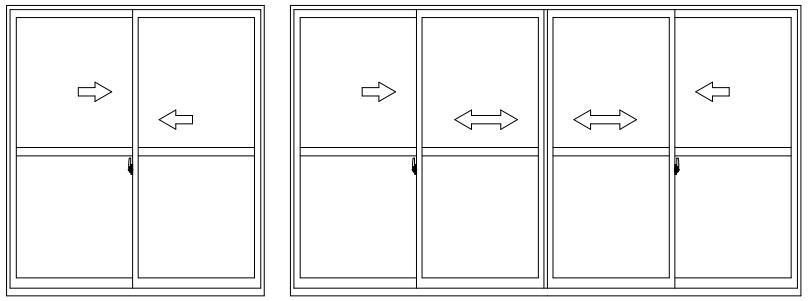

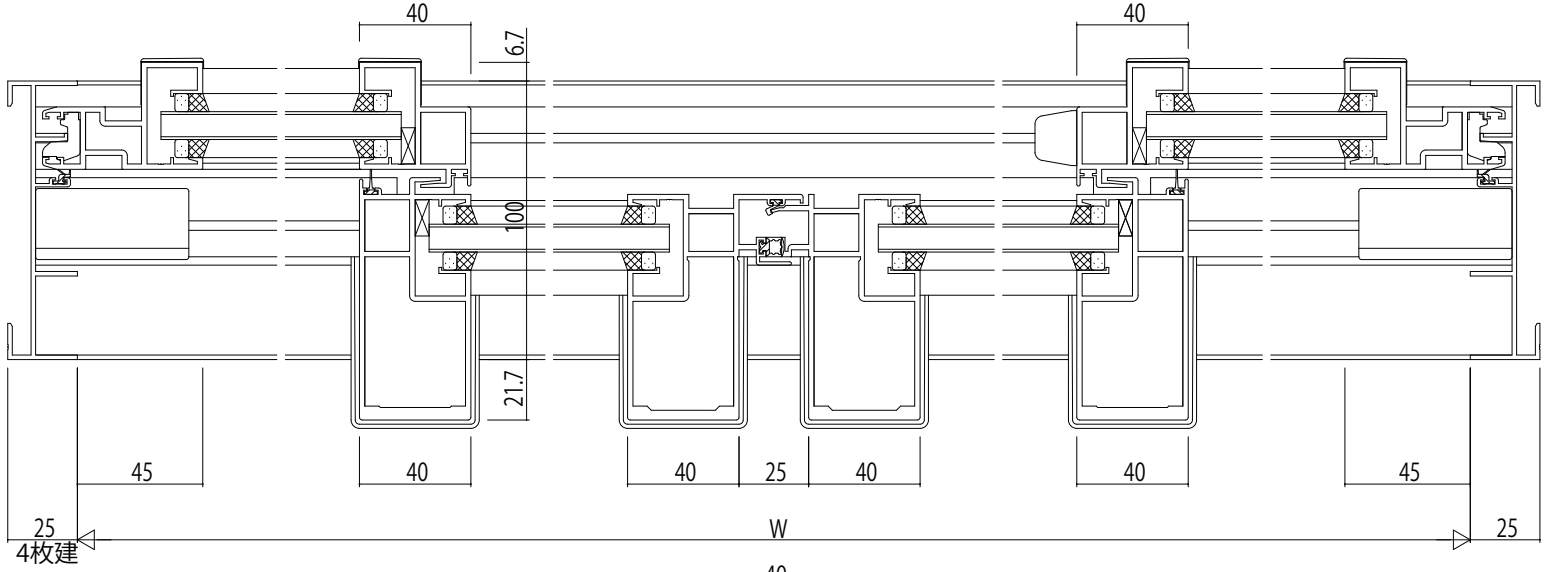

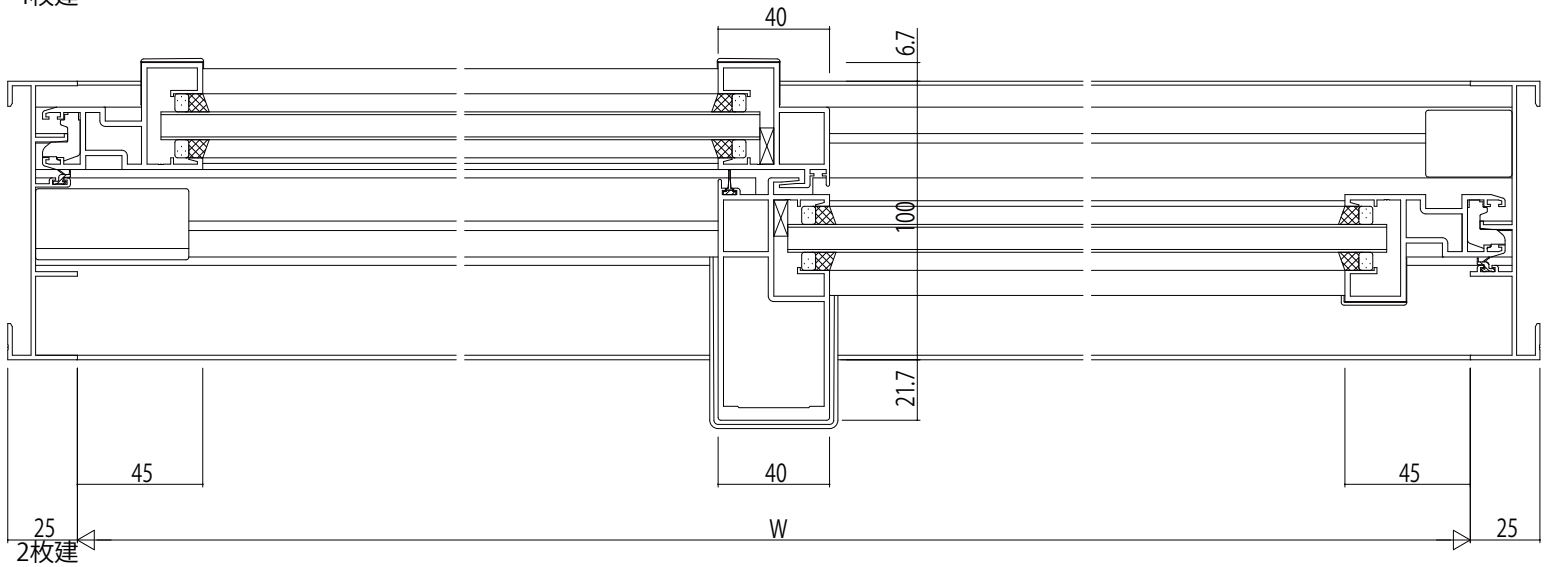

変更記事	設計監理	殿	工事名	工事	照査	担当	作図	尺度	御承認印	図番
	施工	殿	図面内容 EXIMA51 T-1 引違い窓(2・4枚建) RC枠 Eタイプ／23mm溝幅		. .	. .	. .	1/1	年 月 日	通し図番

YKK AP