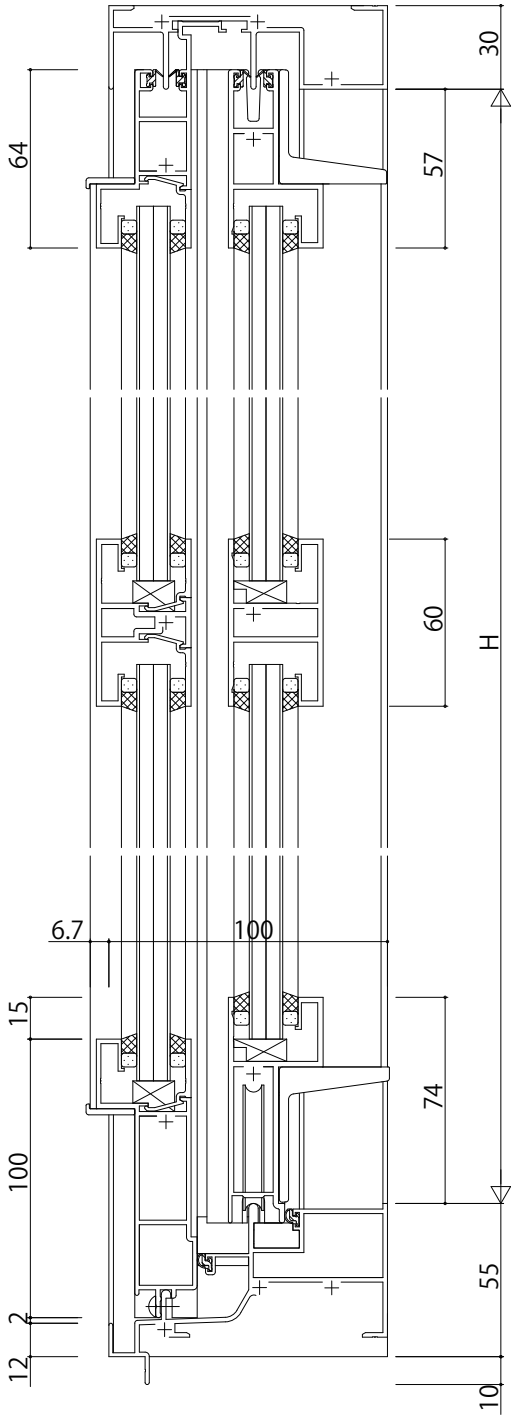

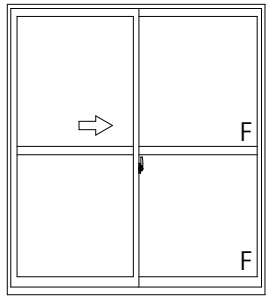

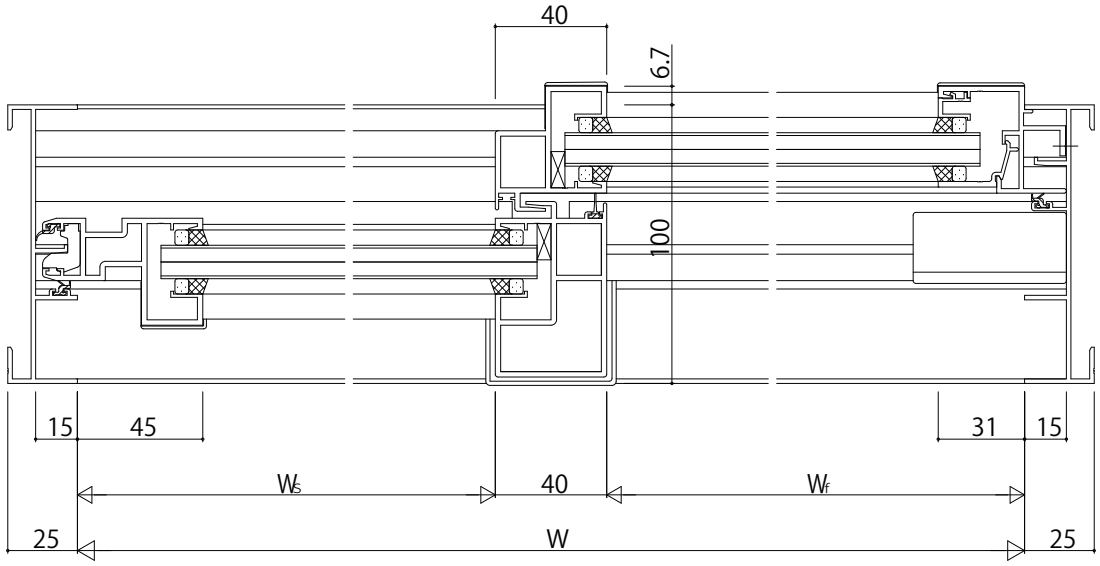

変更記事	設計監理	工事名	照査	担当	作図	尺度	御承認印	図番
	殿	工事				1/1	年月日	通し図番
	施工	図面内容 EXIMA51 T-3 片引き窓【内動タイプ】 RC枠 Cタイプ／23mm溝幅	. .	. .	. .	／		
	殿							