





中棧 (60見付)

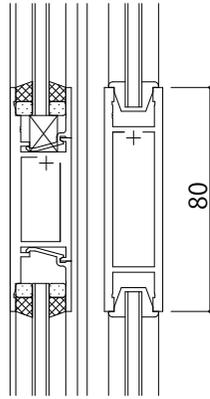

中棧 (80見付)

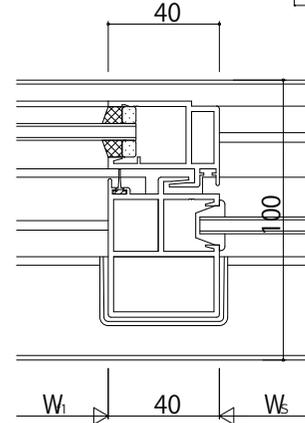

Bタイプ召合せかまち

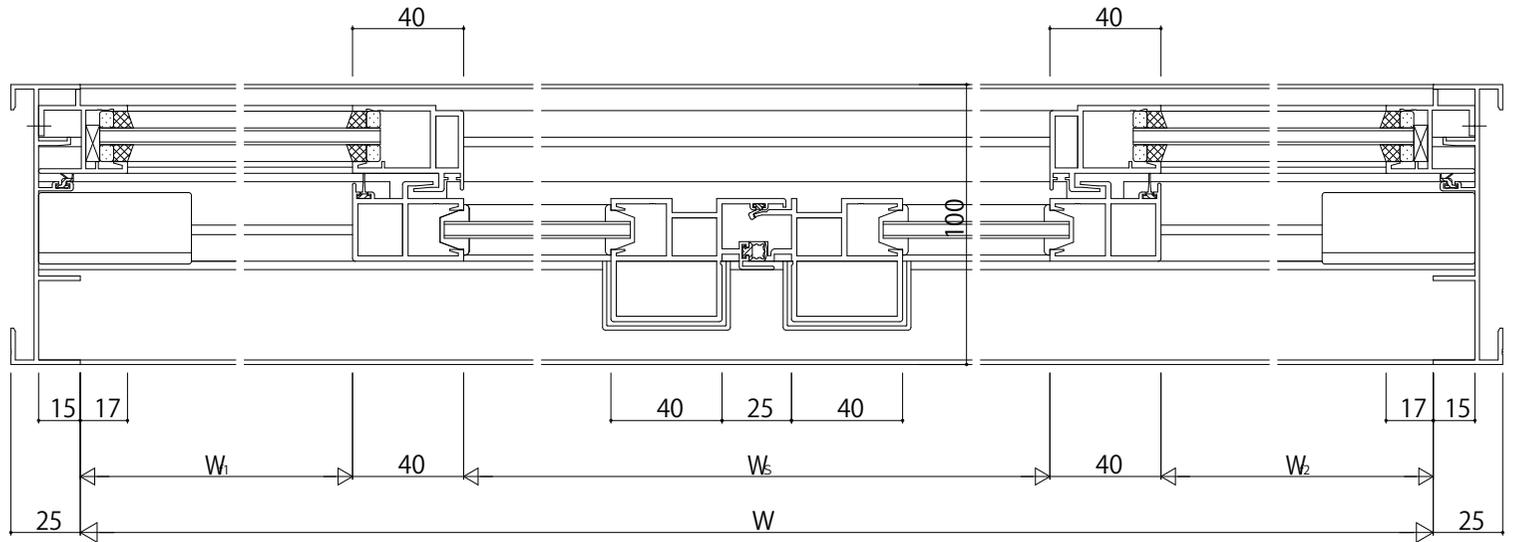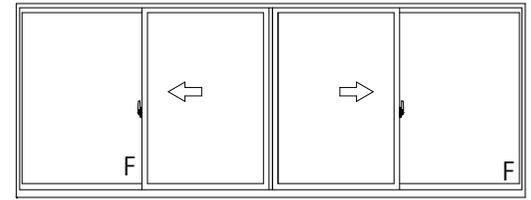

Aタイプ召合せかまち

変更記事	設計監理

工事名	

照査	

尺度	1/1

御承認印	

図番	

