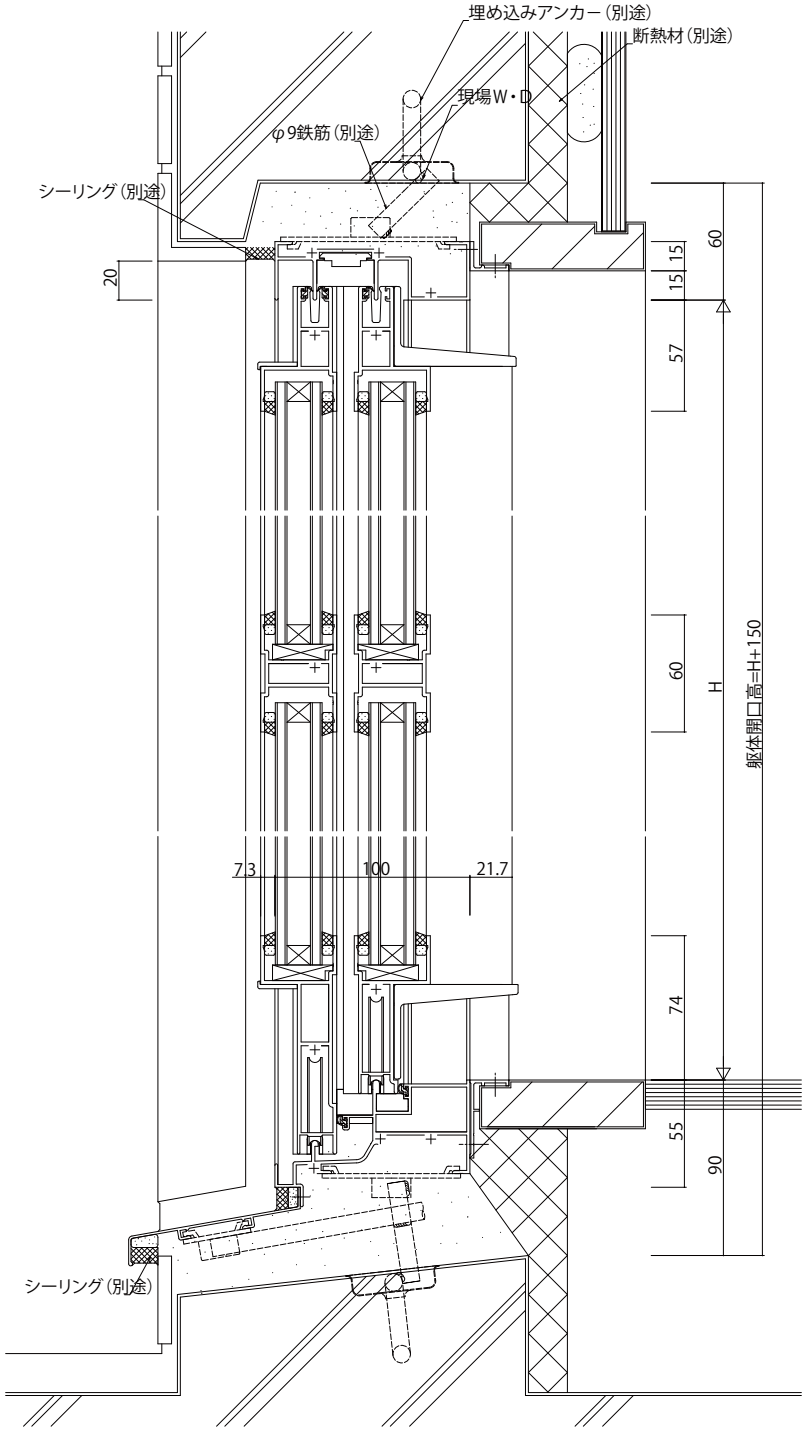

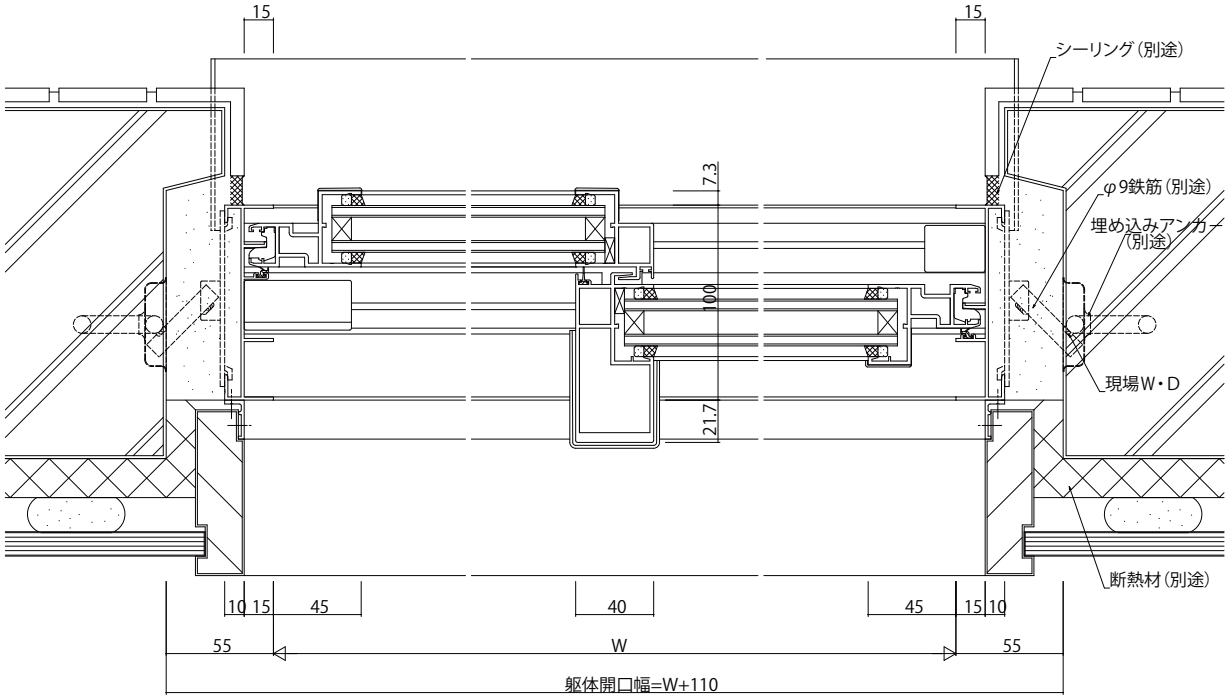

変更記事	設計監理	工事名	照査	担当	作図	尺度	御承認印	図番
	施工	殿 工事 殿 図面内容 納まり参考図 EXIMA51 RC納まり 引違い窓(2枚建) Eﾀｲﾌﾟ/35mm溝幅 外装:ﾀｲﾙ	. .	. .	. .	1/1	年 月 日	通し図番