
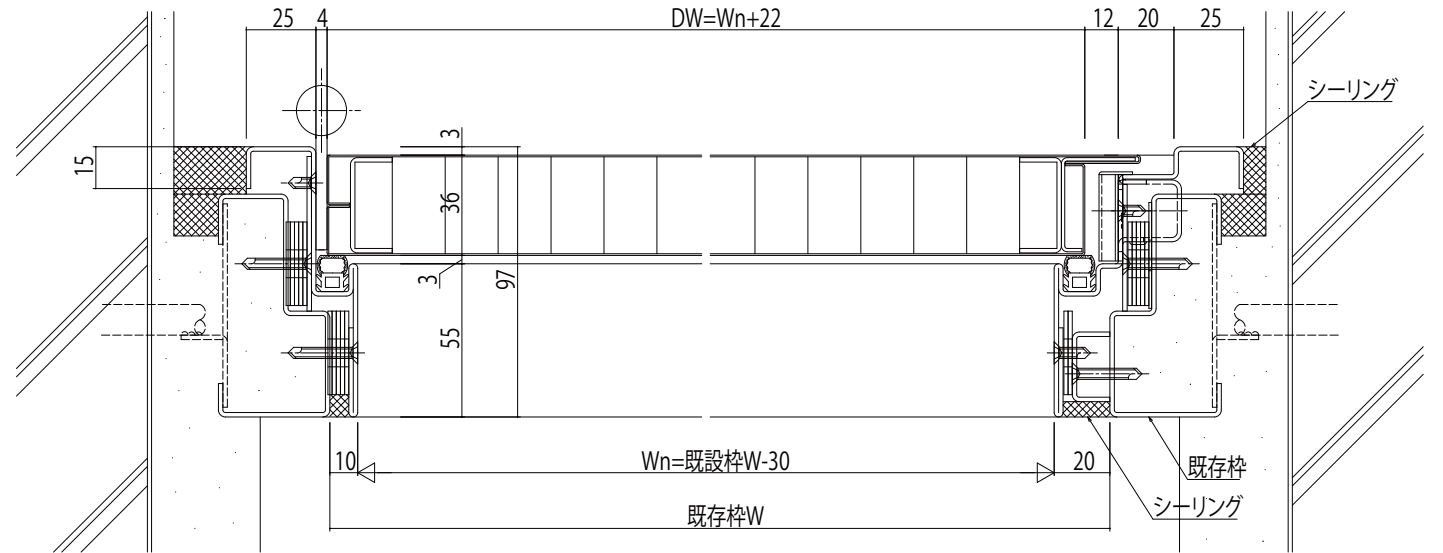


[化粧カバーありの場合] (オプション設定)

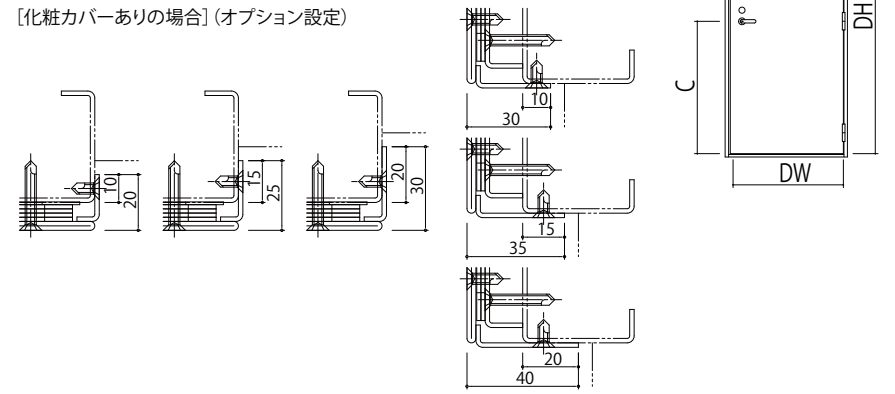

変更記事	設計監理
	施工

工事名	照査	担当	作図	尺度	御承認印
図面内容				1/1	
玄関ドア改修用商品カ-工法(一体枠) 対震防犯仕様廊下納まり					

図番	年月日	通し図番

