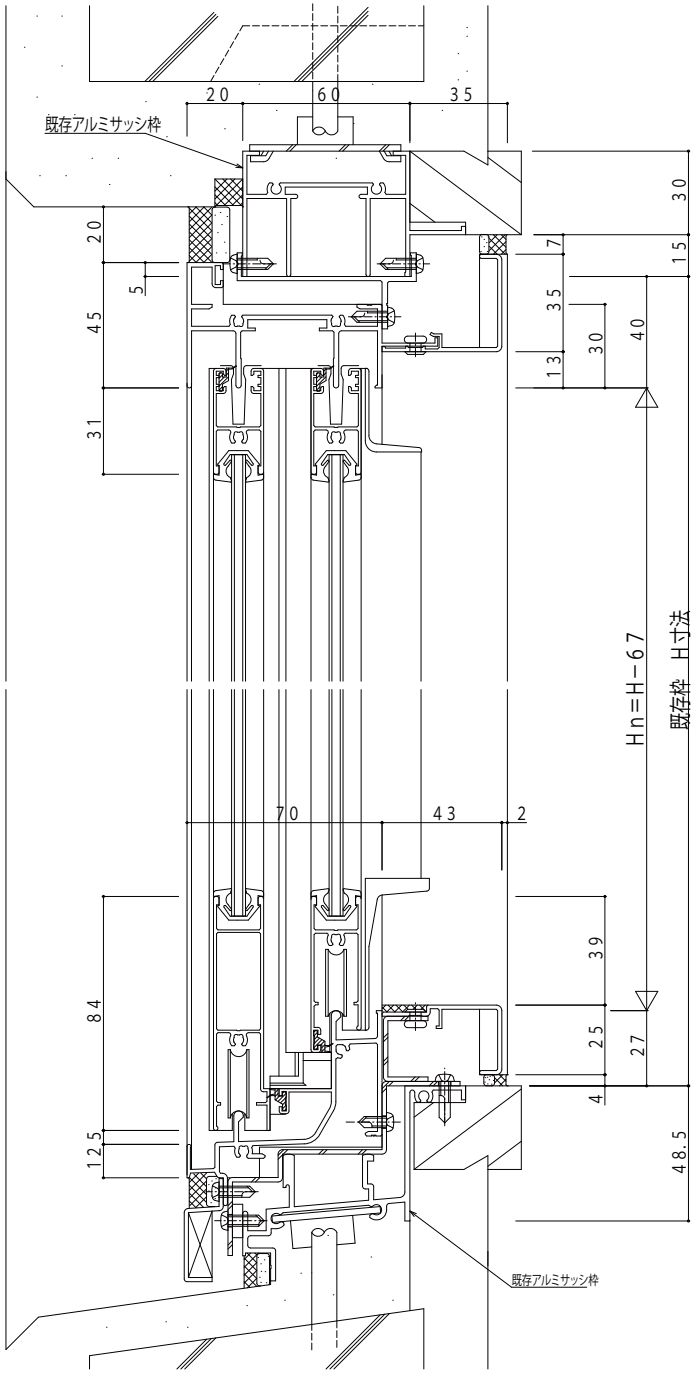

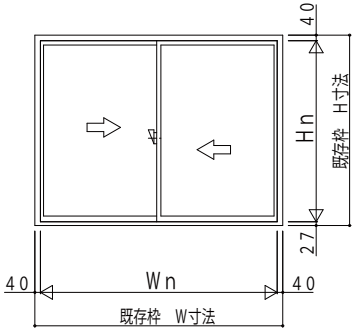

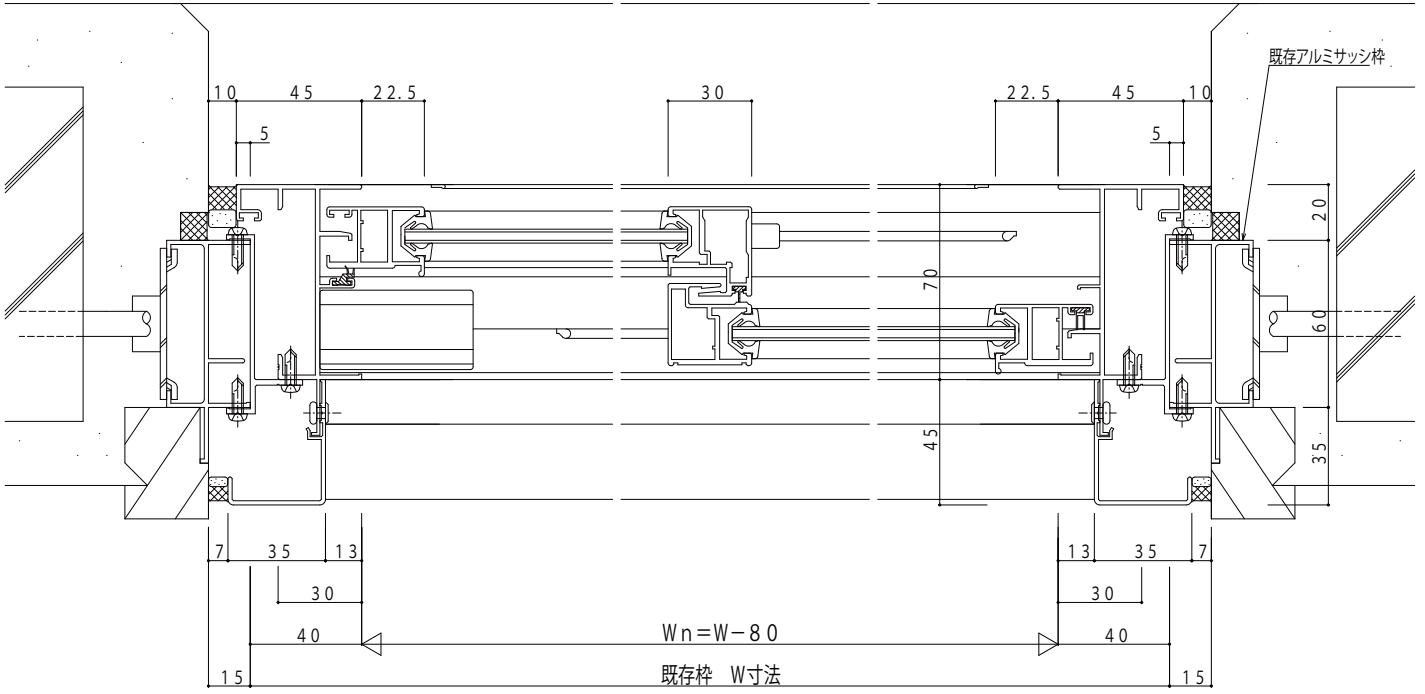

変更記事	設計監理	殿	工事名 REWIN_11 工事	照査	担当	作図	尺度 1/1	御承認印	図番
	施工	殿	図面内容 窓改修【カバー工法】引違い窓(2枚建) Bタイプ/14mm溝幅 既設:アルミサッシ	. .	. .	. .		年月日	通し図番