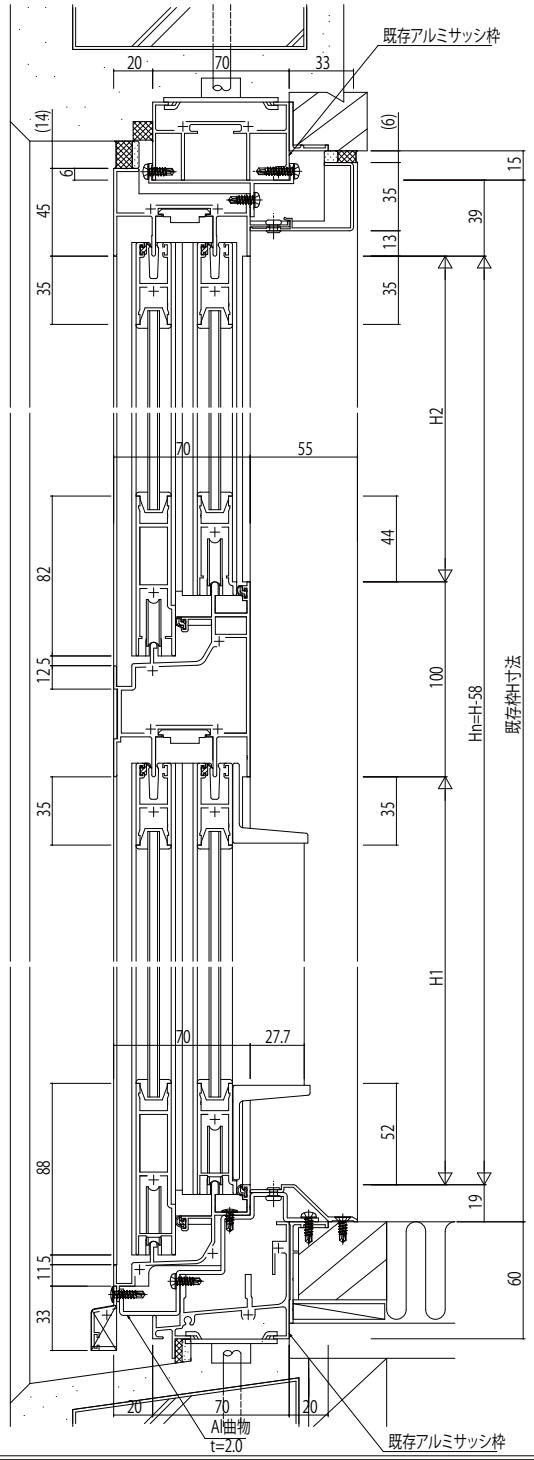

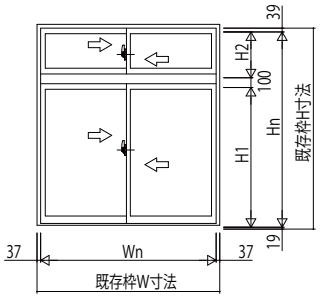

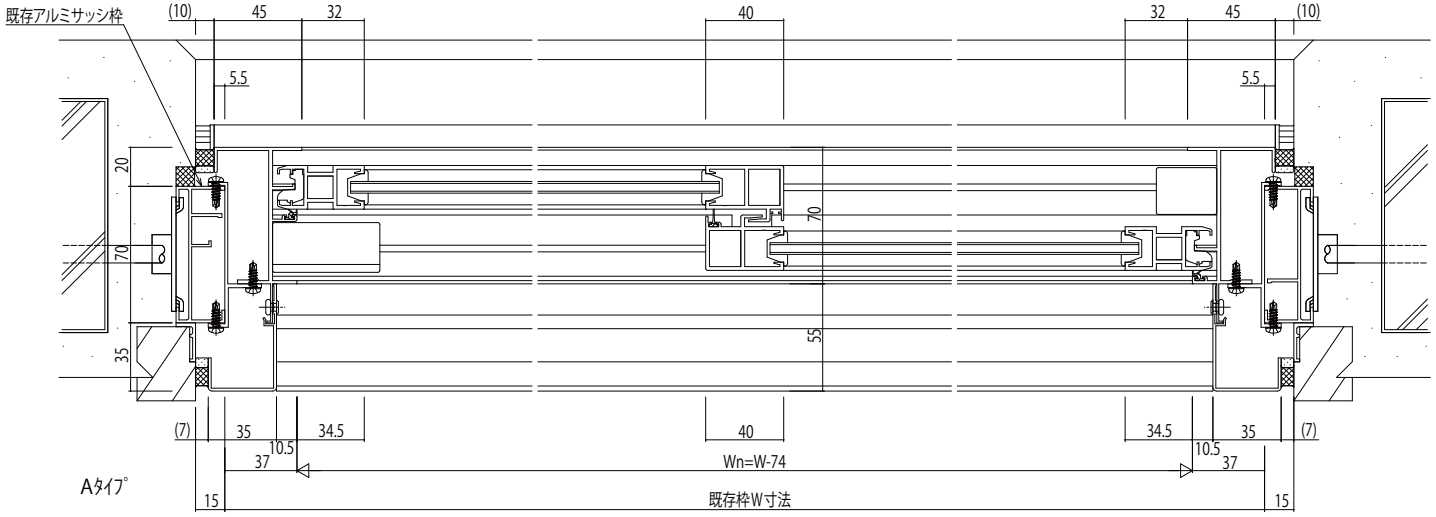

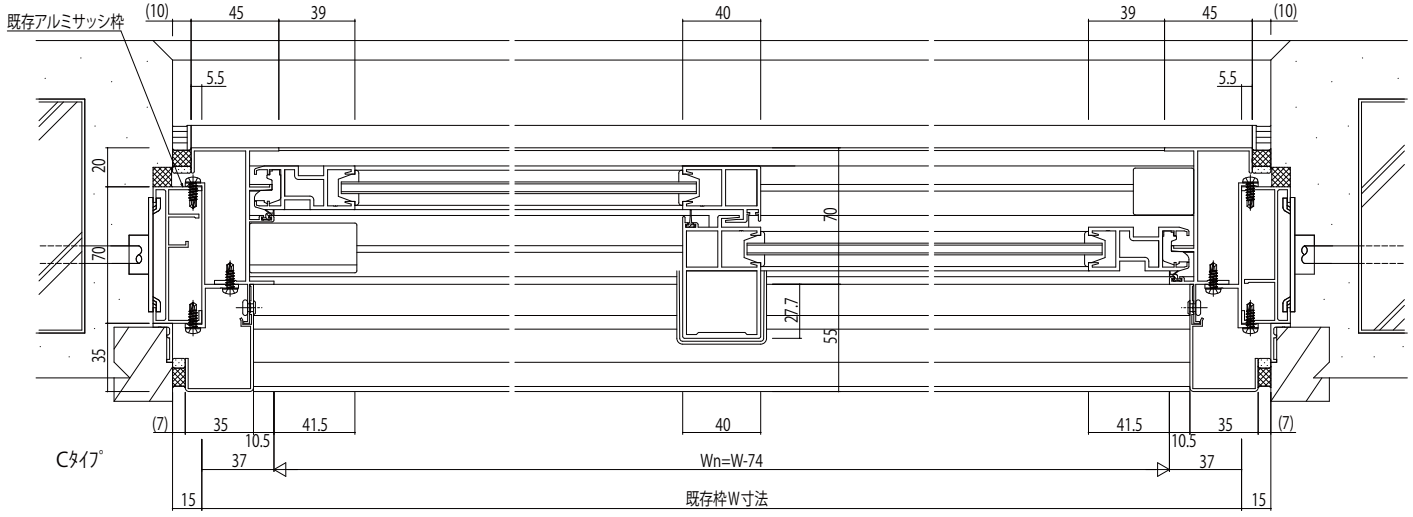

変更記事	設計監理	工事名	照査	担当	作図	尺度	御承認印	図番
	殿	工事				1/1		
	施工	図面内容 窓改修【ｶﾊﾞｰ工法】引違い段窓 14mm溝幅 A･Cﾀｲﾌﾟ 下枠ｱﾙﾐ 改装専用枠	. .	. .	. .	/	年月日	通し図番
	殿							

YKK ap