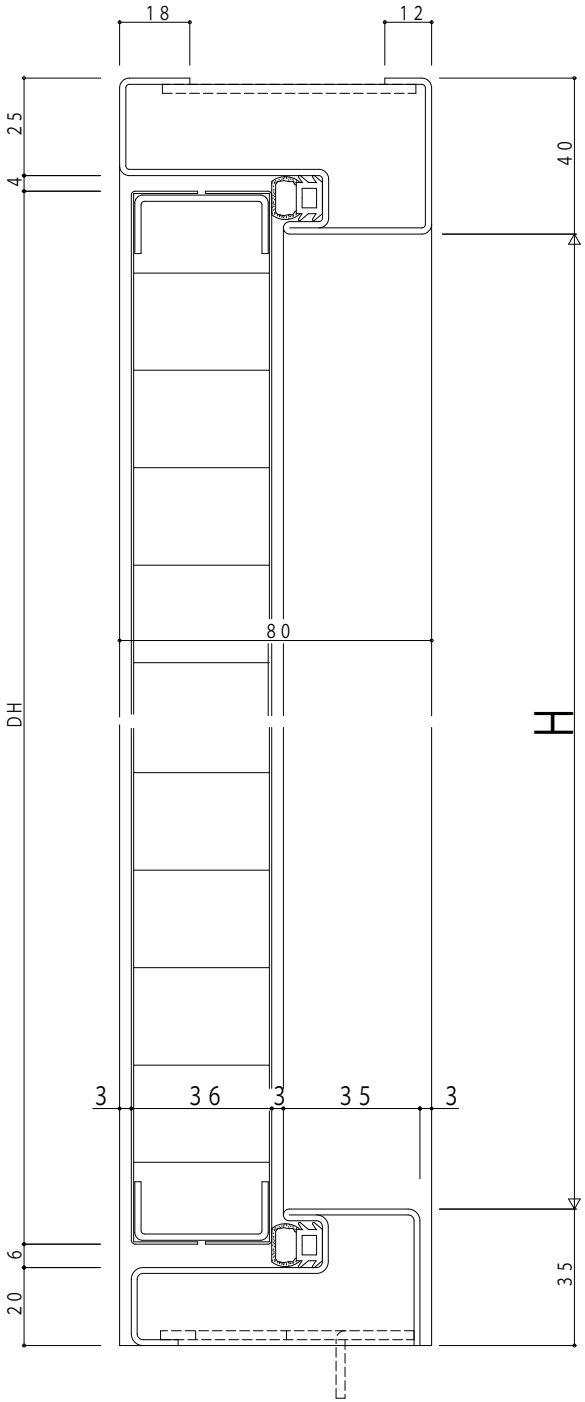

外観姿図

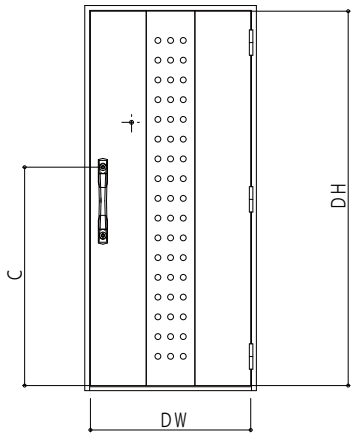

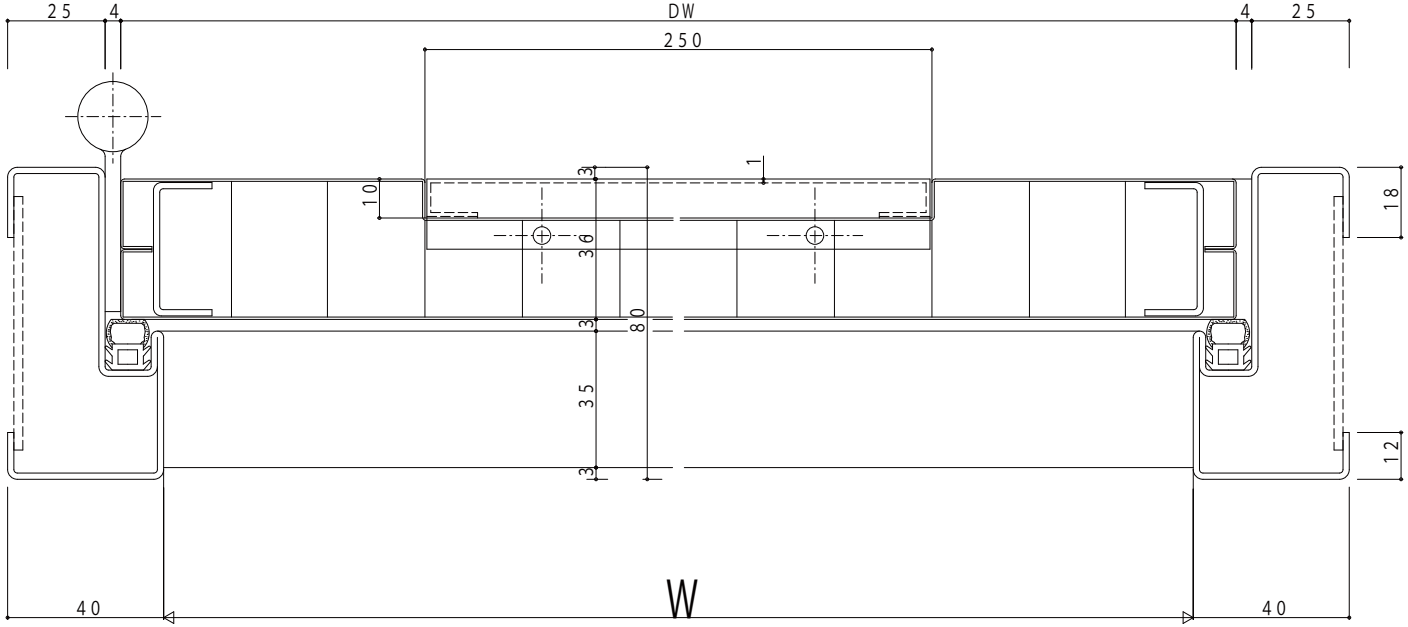

変更記事	設計監理	殿	工事名	SDRNLD 工事	照査	担当	作図	尺度	御承認印	図番
	施工	殿	図面内容	スチール玄関ドア R'sSDX 標準仕様	..	..	..	1/1	年月日	通し図番