■納まり図

■主要部材材質一覧

主要部材	材質	表面処理
①柱	アルミニウム合金 押出形材	陽極酸化塗装複合被膜
	一般構造用角形鋼管	溶融亜鉛メッキ
②桁	アルミニウム合金 押出形材	陽極酸化塗装複合被膜
③側枠	アルミニウム合金 押出形材	陽極酸化塗装複合被膜
④梁	アルミニウム合金 押出形材	陽極酸化塗装複合被膜
⑤母屋	アルミニウム合金 押出形材	陽極酸化塗装複合被膜
⑥腕木	アルミニウム合金 押出形材	陽極酸化塗装複合被膜

h：高さ（G.L～桁下端）
L：長さ
D：幅
h1：G.L～屋根上端
h2：G.L～腕木下端
L1：柱芯～屋根端部
L2：柱芯々
L3：柱芯々、長さ(連棟部)
P：梁ピッチ

■基礎配置図

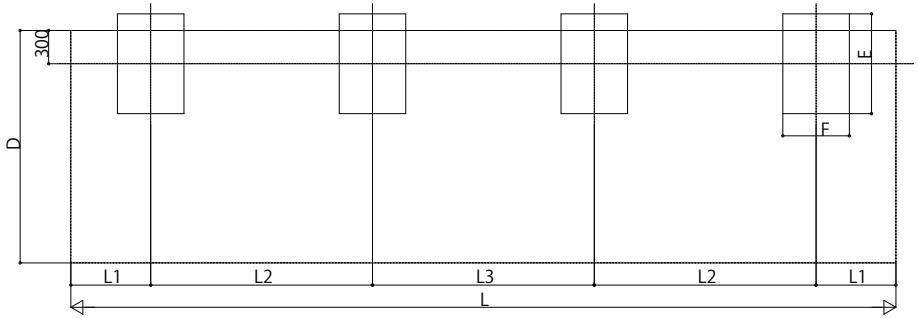

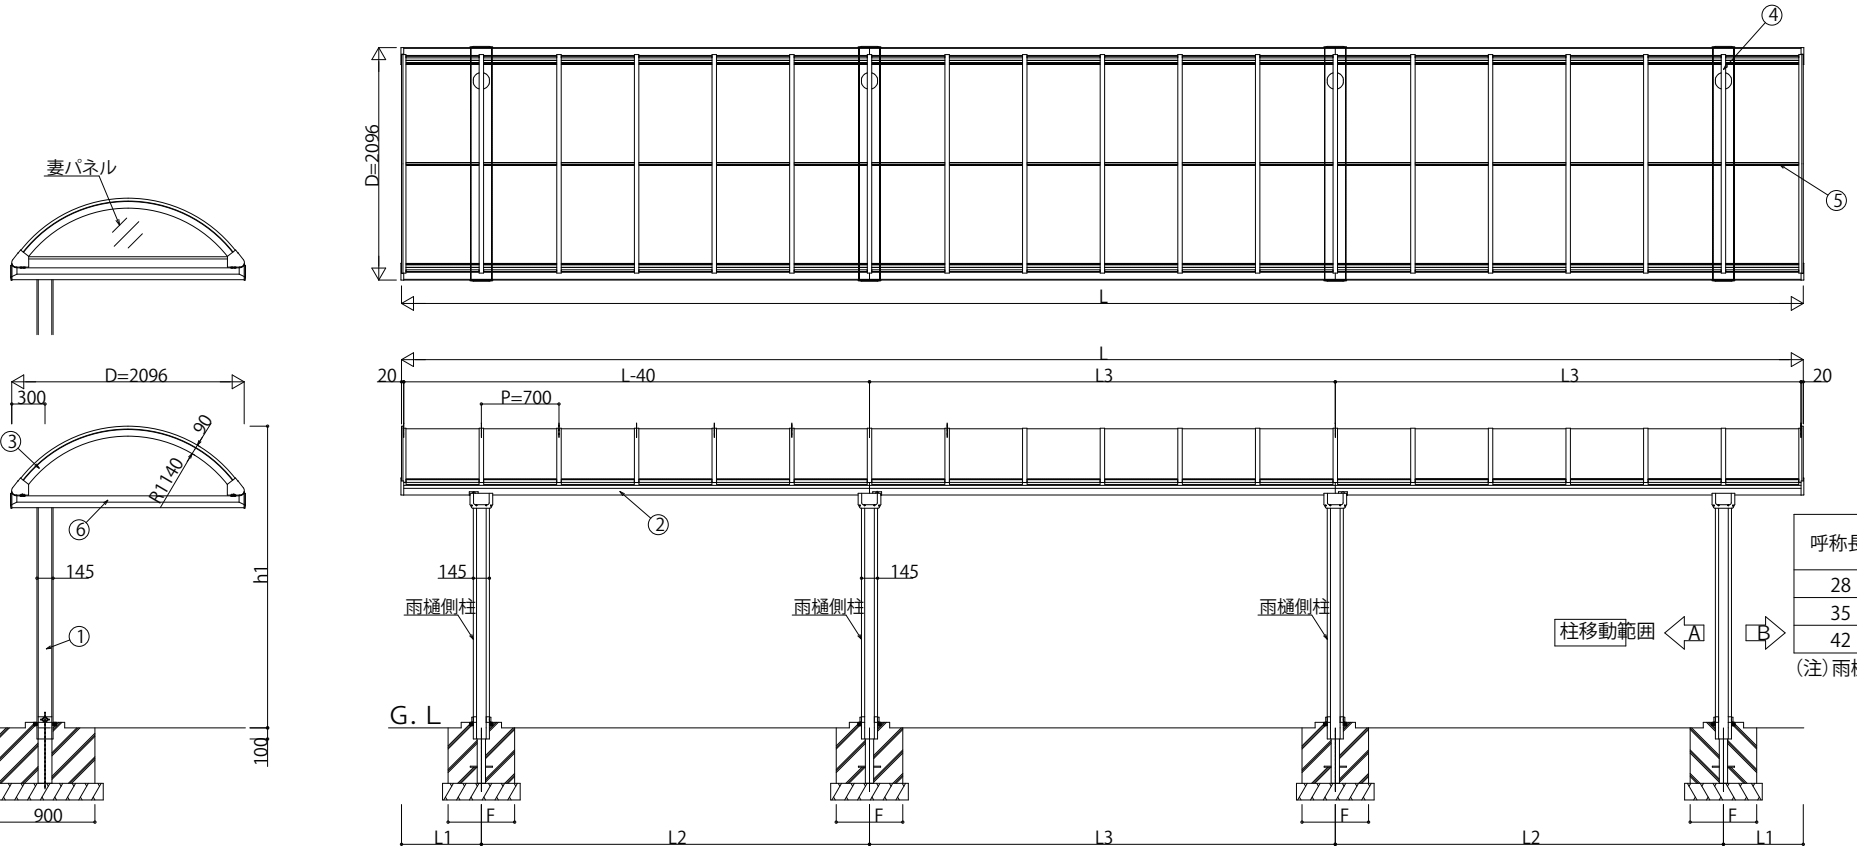

呼称長さ	柱移動	
	A	B
28	172	28
35	50	150
42		

（注）雨樋側柱は、移動できません。

■規格一覧

カーポートサイズ	L	L1	L2	L3
28-21	2840	172	2662	2800
35-21	3540	720	2800	3500
42-21	4240	720	3500	4200

■高さ一覧

高さ	h	h1	h2
標準	2100	2721	1985
ハイルーフ	2500	3121	2385

■基礎サイズ表（参考）

カーポートサイズ	独立基礎 長期地耐力＝100kN/㎡	
	E	F
28-21・35-21・42-21	900	600

適用製品	L3	Lt
28+28+28	2800	8440
35+35+35	3500	10540
42+42+42	4200	12640

変更記事	設計監理	殿	工事名	工事	照査	担当	作図	尺度	御承認印	図番
	施工	殿	図面内容 アプローチ フリーオ 1L型 たて（3）連棟セット 納まり図						年 月 日	通し図番
									SHE-DA1-B014	