


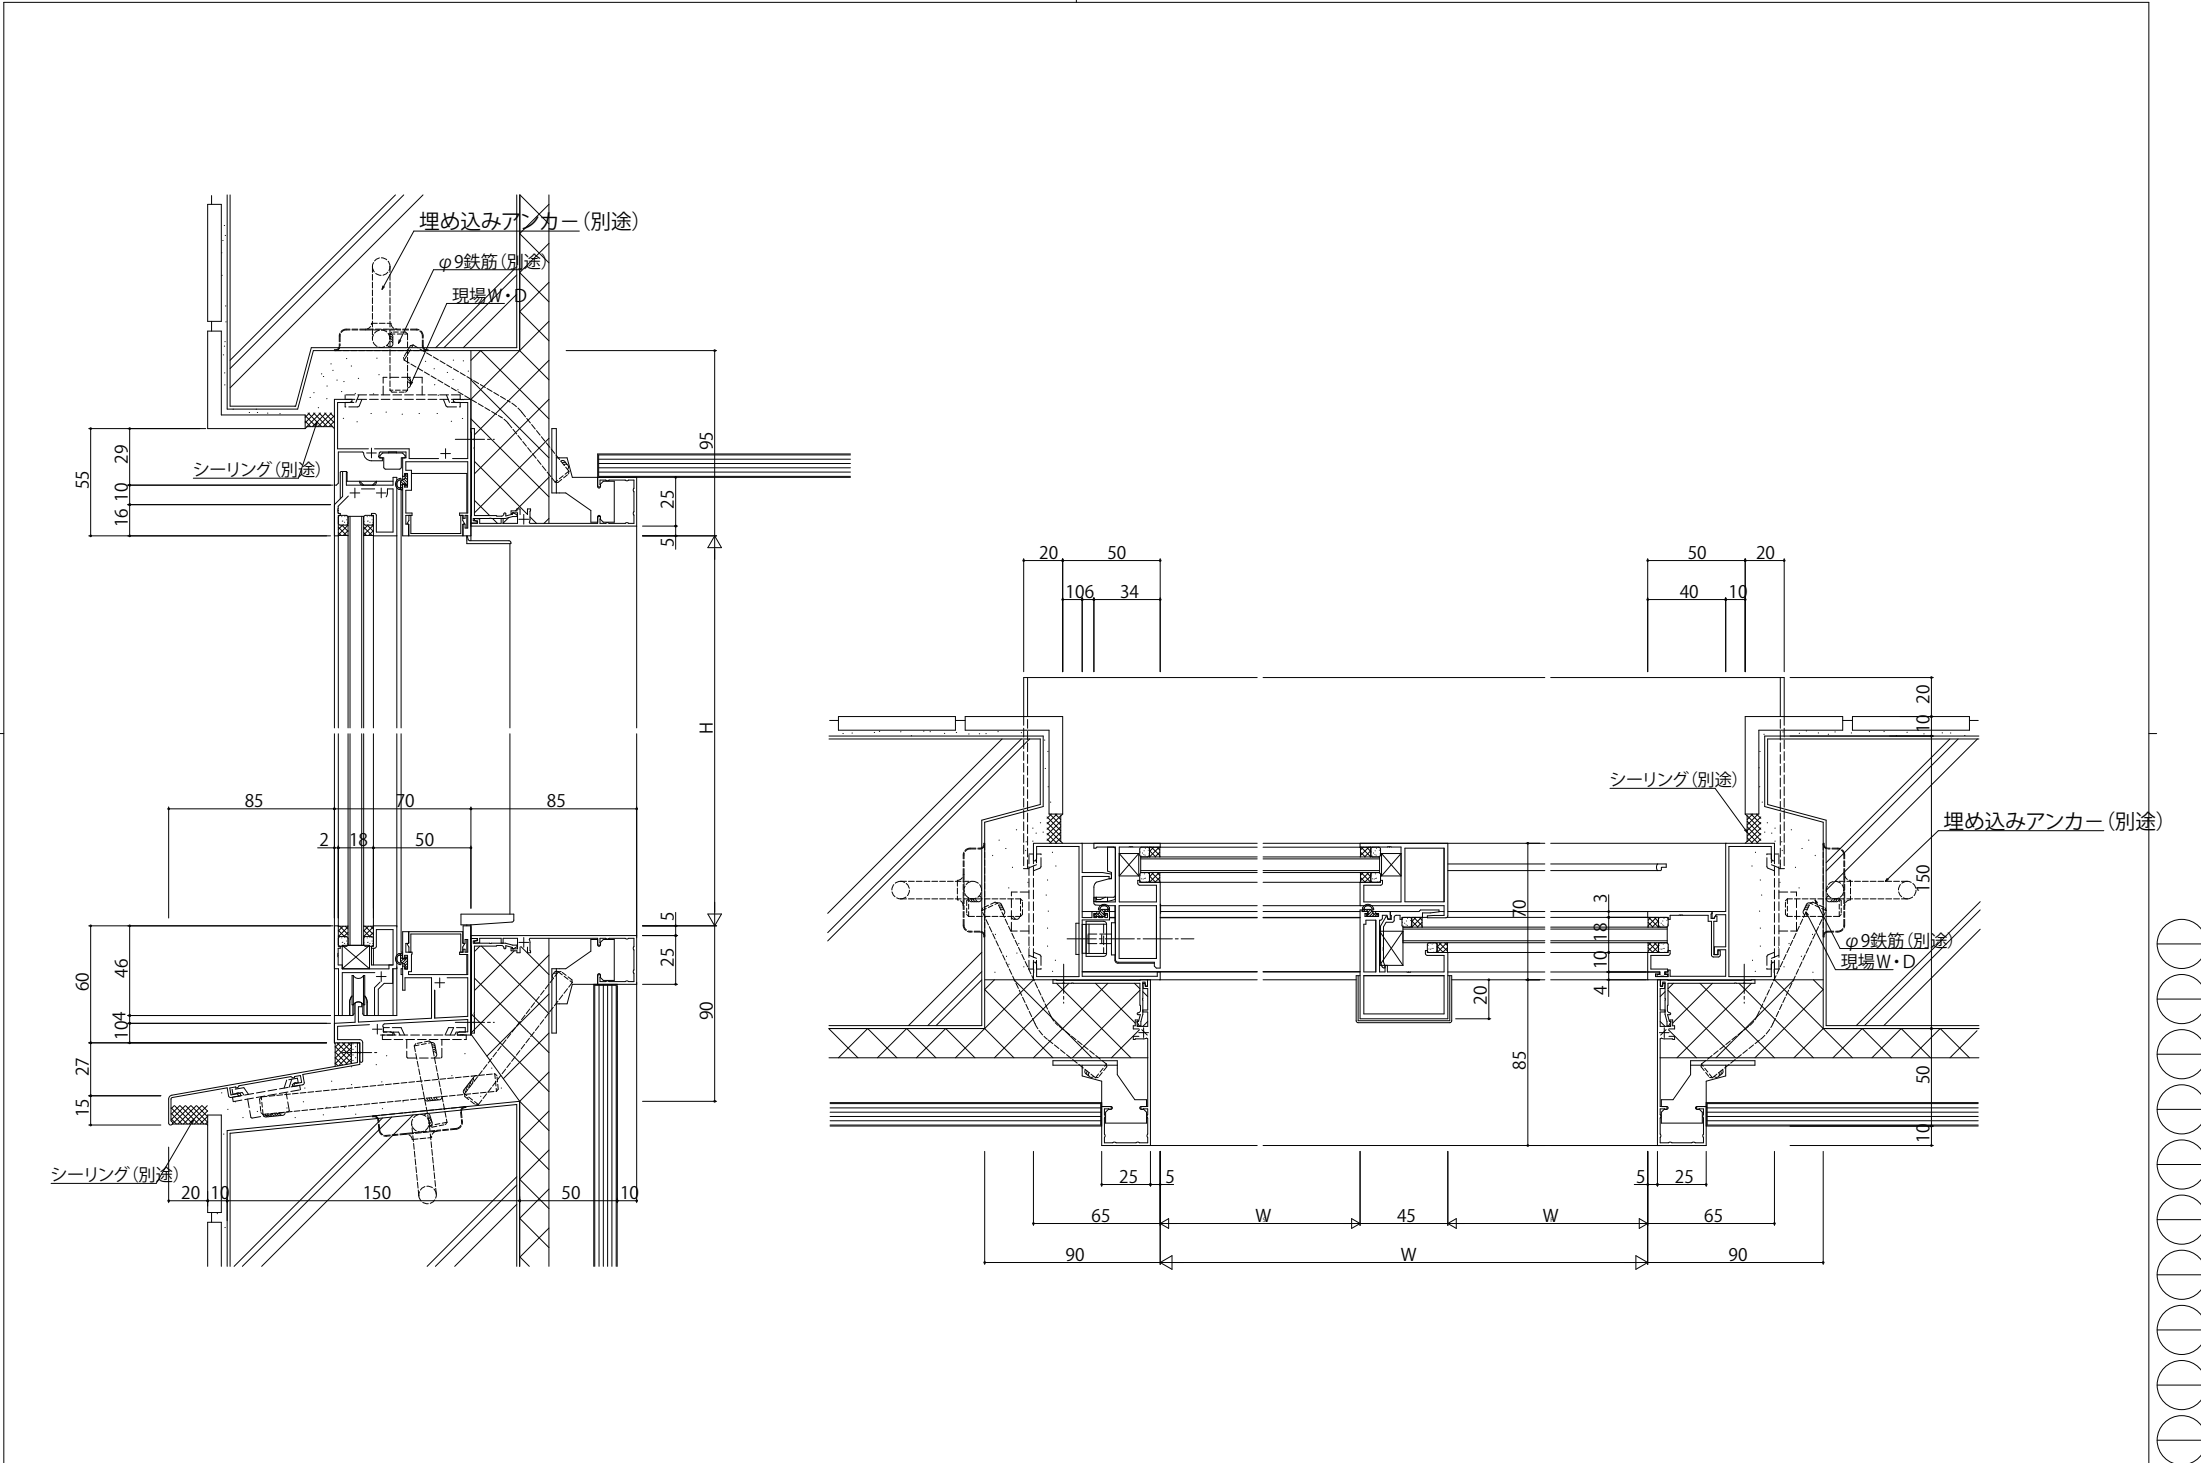

変更記事	設計監理	工事名	照査	担当	作図	尺度	御承認印	図番
	施工	図面内容	納まり参考図 SYSTEMA310 RC納まり 片引き窓【外動タイプ】／18mm溝幅 外装:タイル...	..	..	1/1 /	年月日	通し図番

YKK
ap