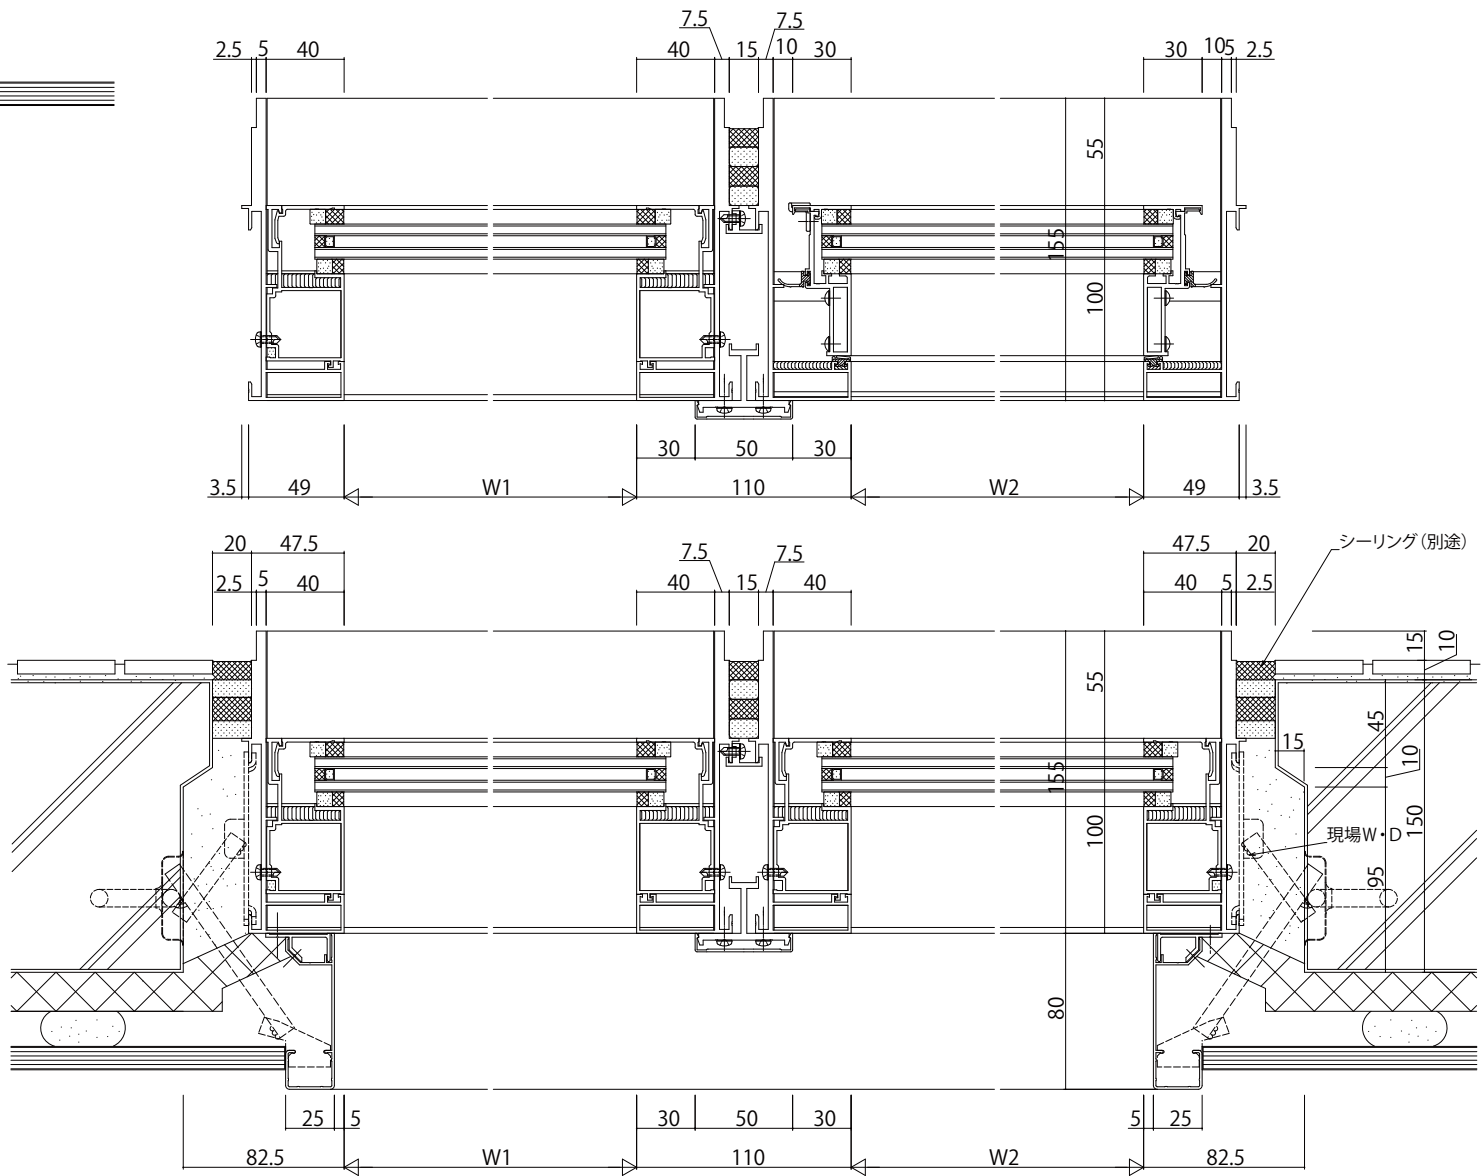
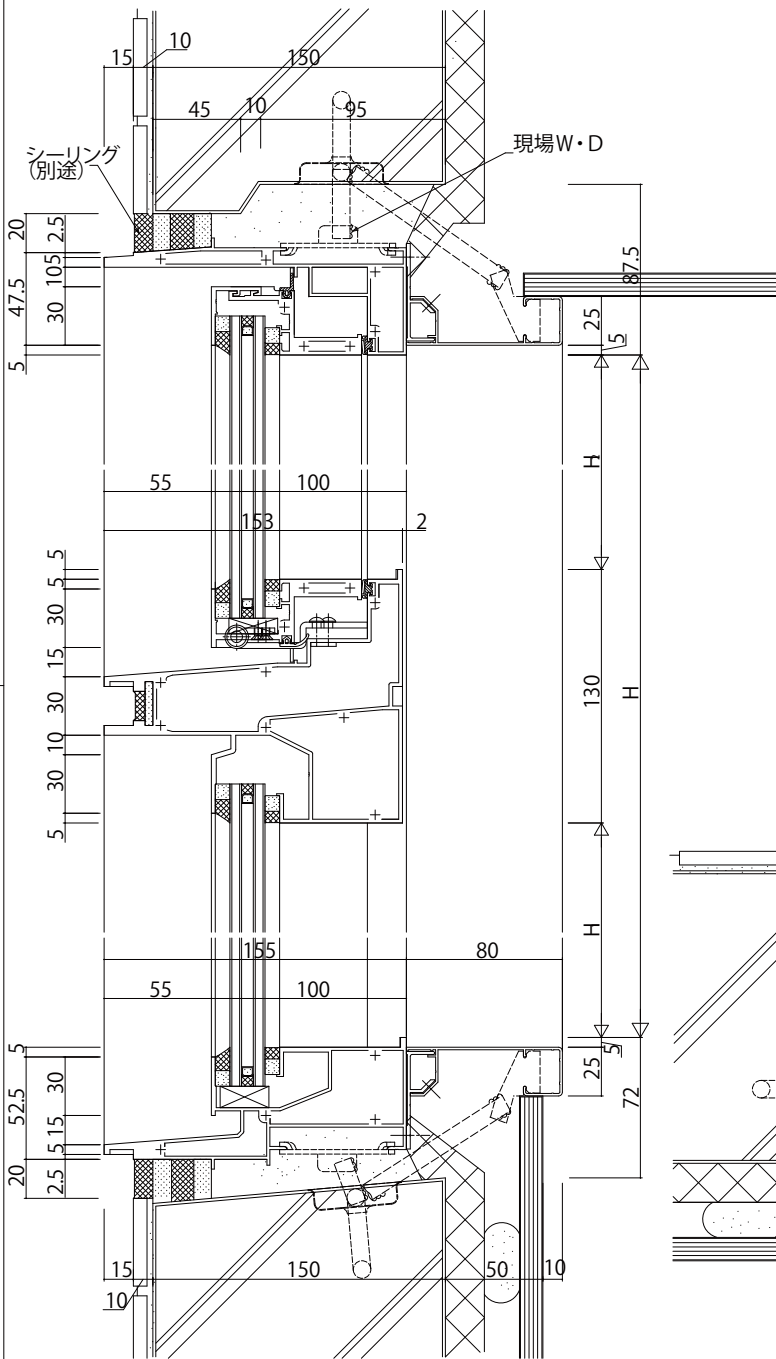


変更記事 _____ _____ _____	設計監理 _____ 施工 _____	工事名 殿 殿 図面内容 SYSTEMA720 セットバック枠 納まり参考図 外倒し窓/FIX窓 連段窓(セットバック無目) 外装タイル	照査 担当 作図 尺度 1/1	御承認印 _____ 年月日	図番 YKK 通し図番 ap
---------------------------------	------------------------------	--	--------------------	----------------------	-------------------------