



片引き窓
RC 枠

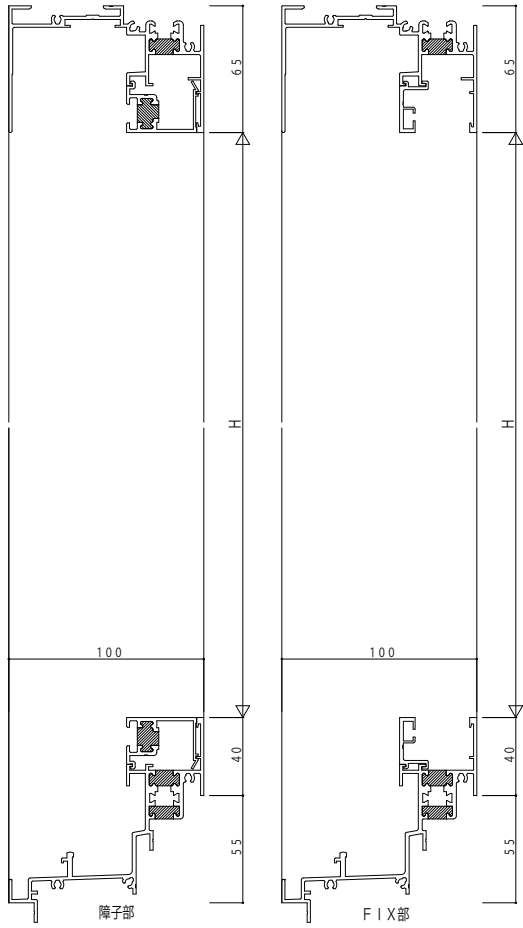

つらいち枠

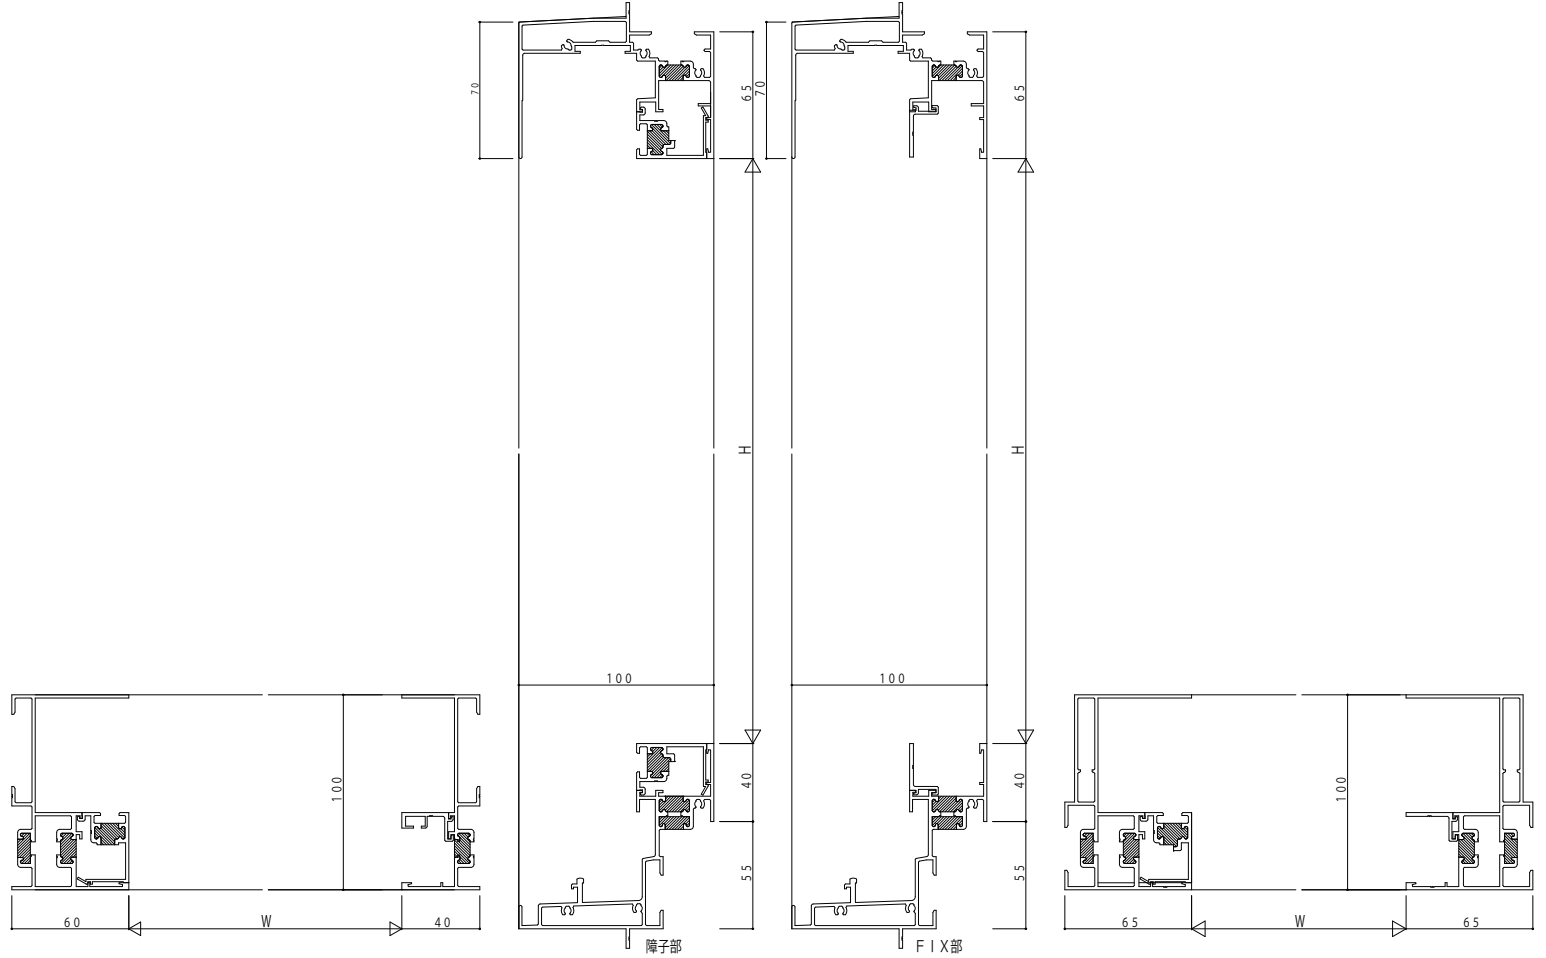

変更記事	設計監理

工事名	
図面内容	YDBS-100 枠パリエーション

照査	
担当	
作図	

尺度	1/1
御承認印	
年月日	

図番	
通し図番	

