
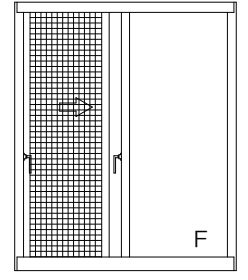
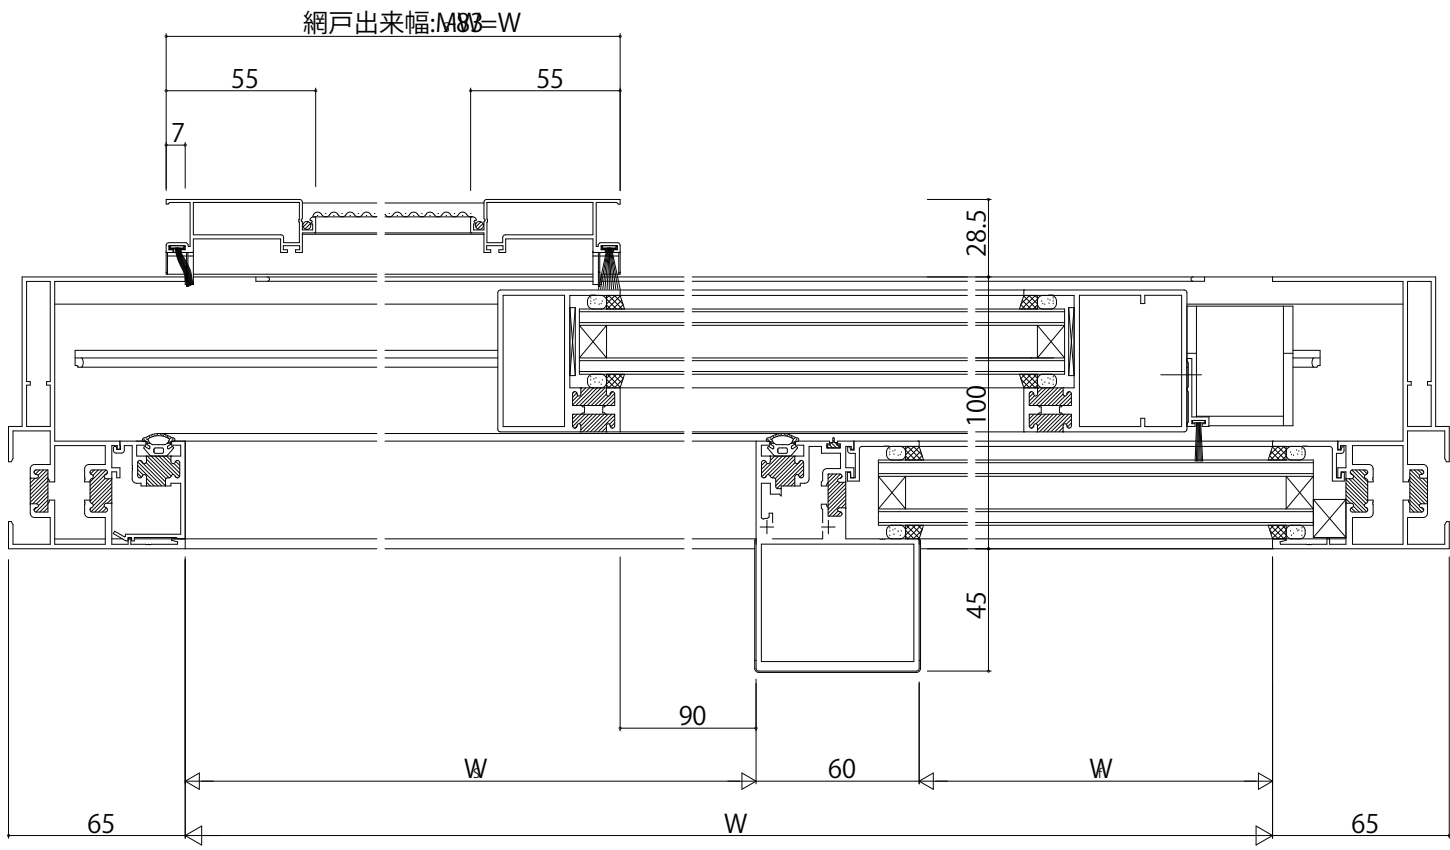


網戸出来高:MH=H+102

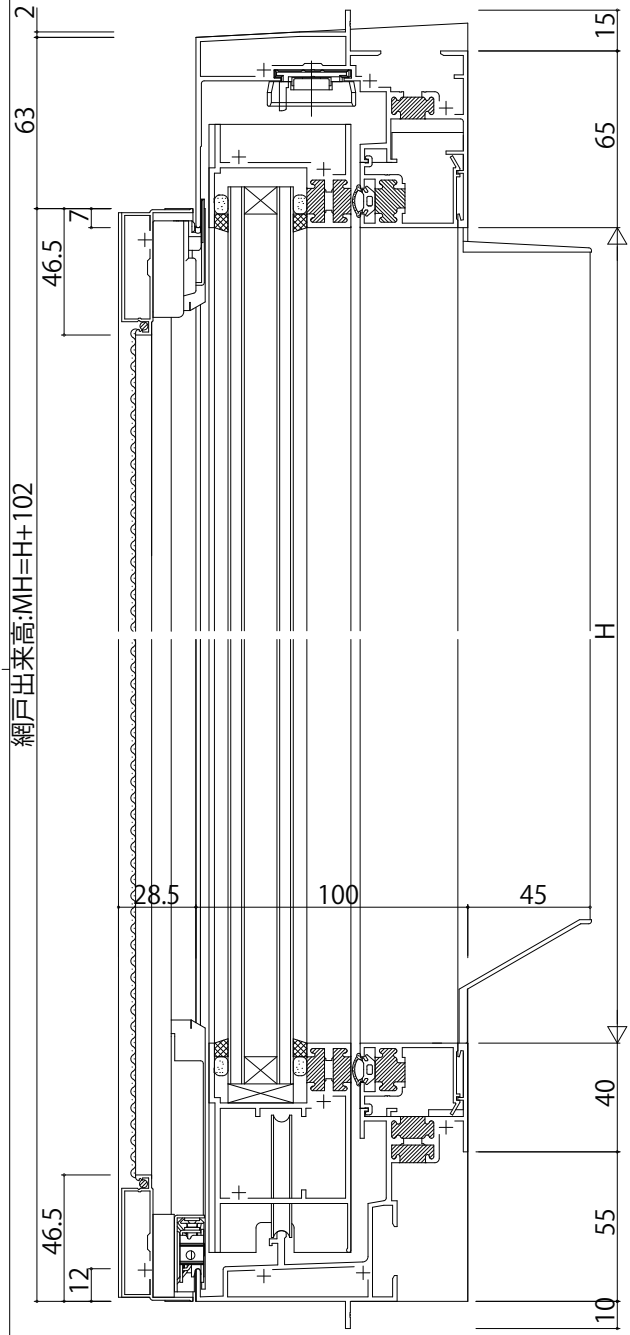

変更記事

設計監理
施工

工事名	
図面内容	YDS-100 可動網戸【片引き窓用】WS10型(55見付) 中棧なし 1,800<H≤2,400

照査	担当	作図	尺度	御承認印
			1/1	
				年月日

図番
通し図番

