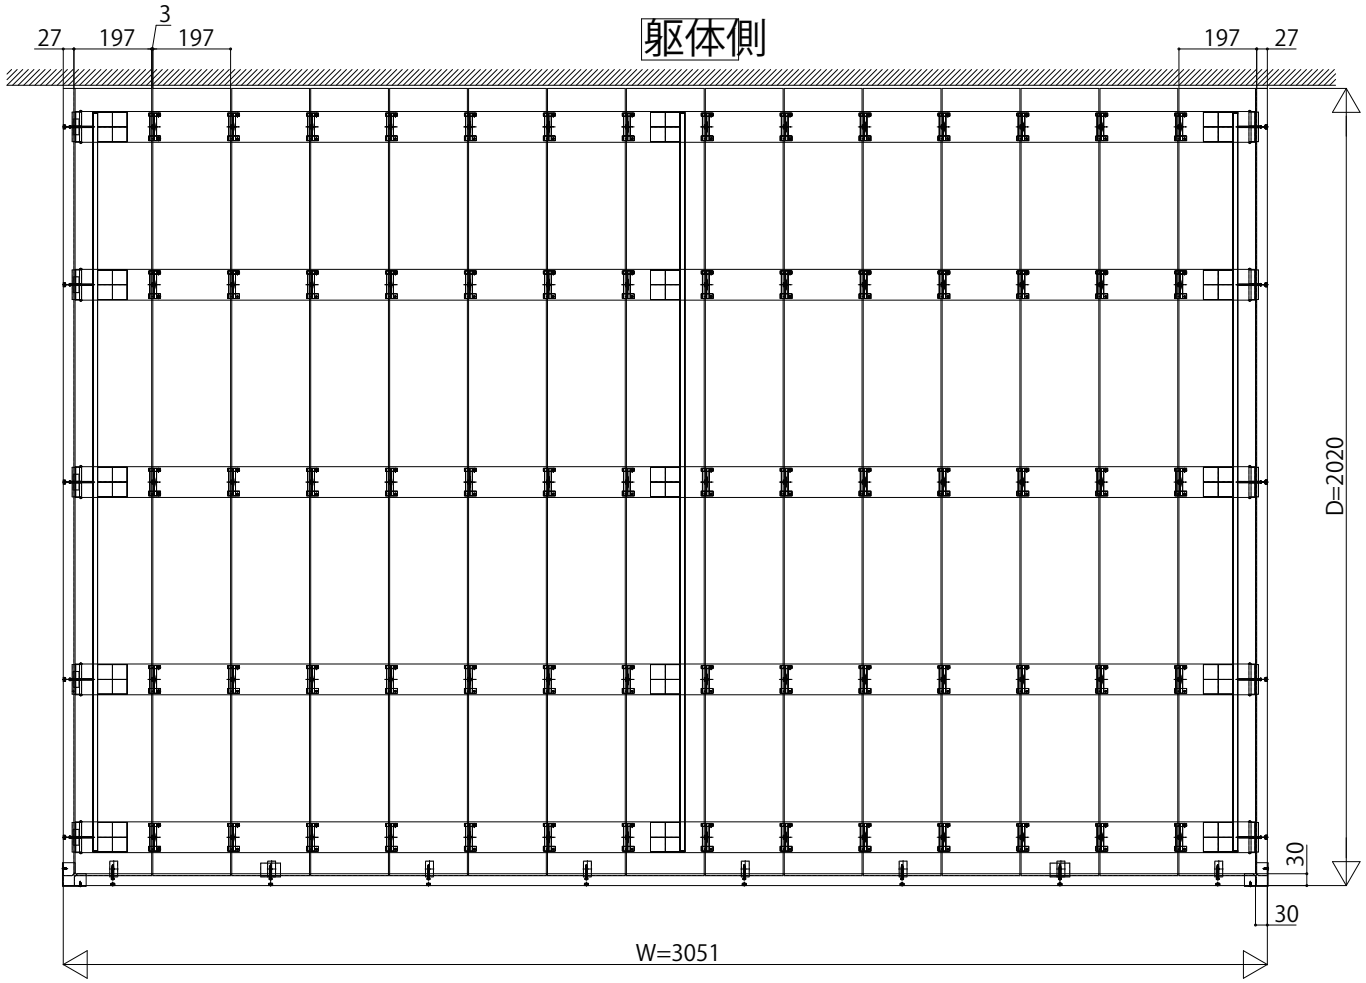

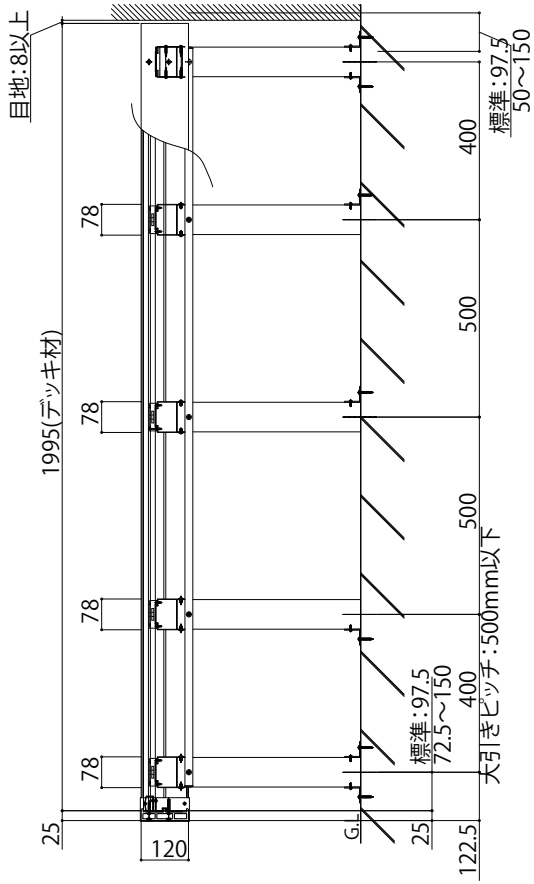

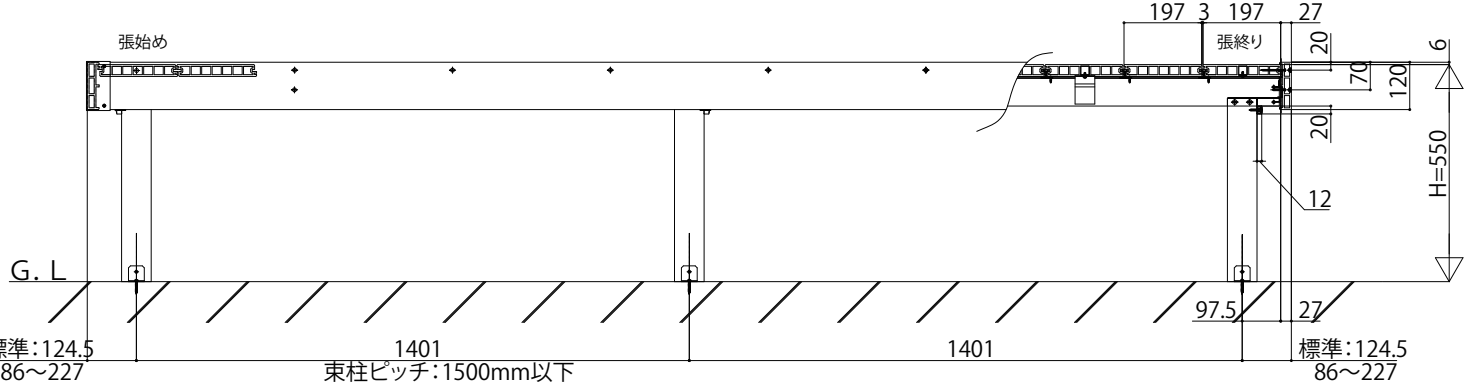

変更記事	設計監理	工事名	照査	担当	作図	尺度	御承認印	図番
	殿	工事					年 月 日	
	施工	図面内容 リウッドデッキ200 縦張り基本セット						通し図番
	殿	固定式束柱ﾀｲﾌﾟ 標準柱(F.L550), 積載荷重:2900N/m².						ANK-001

YKK ap