



躯体側

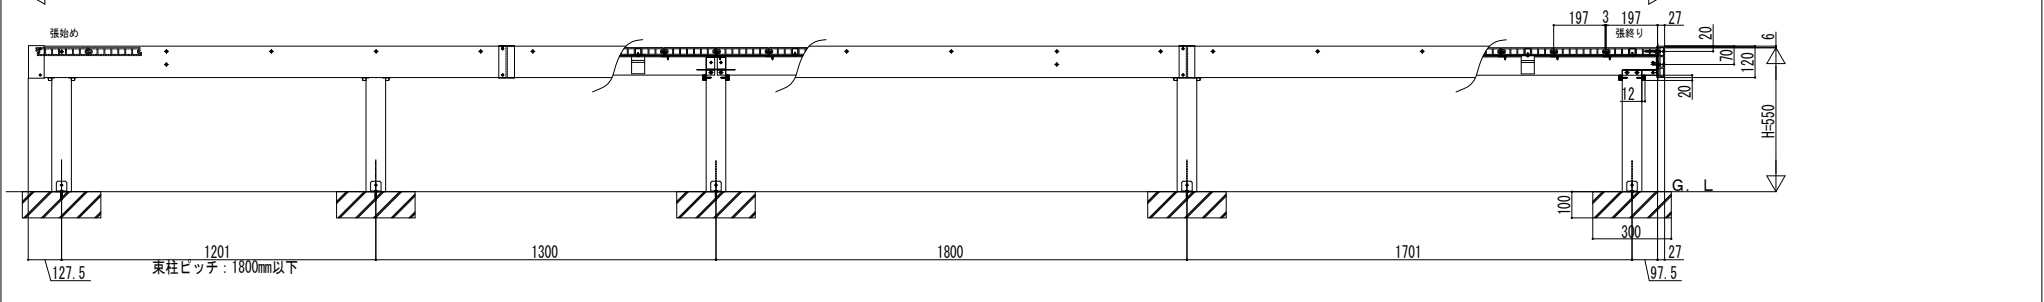

変更記事	設計監理	工事名	照査	担当	作図	尺度	御承認印	図番
	施工							図面内容
		リウッドデッキ200 縦張り2連棟セット					ANK-009	
		固定式東柱が「標準柱 (F. L550)」、積載荷重: 1800N/m						

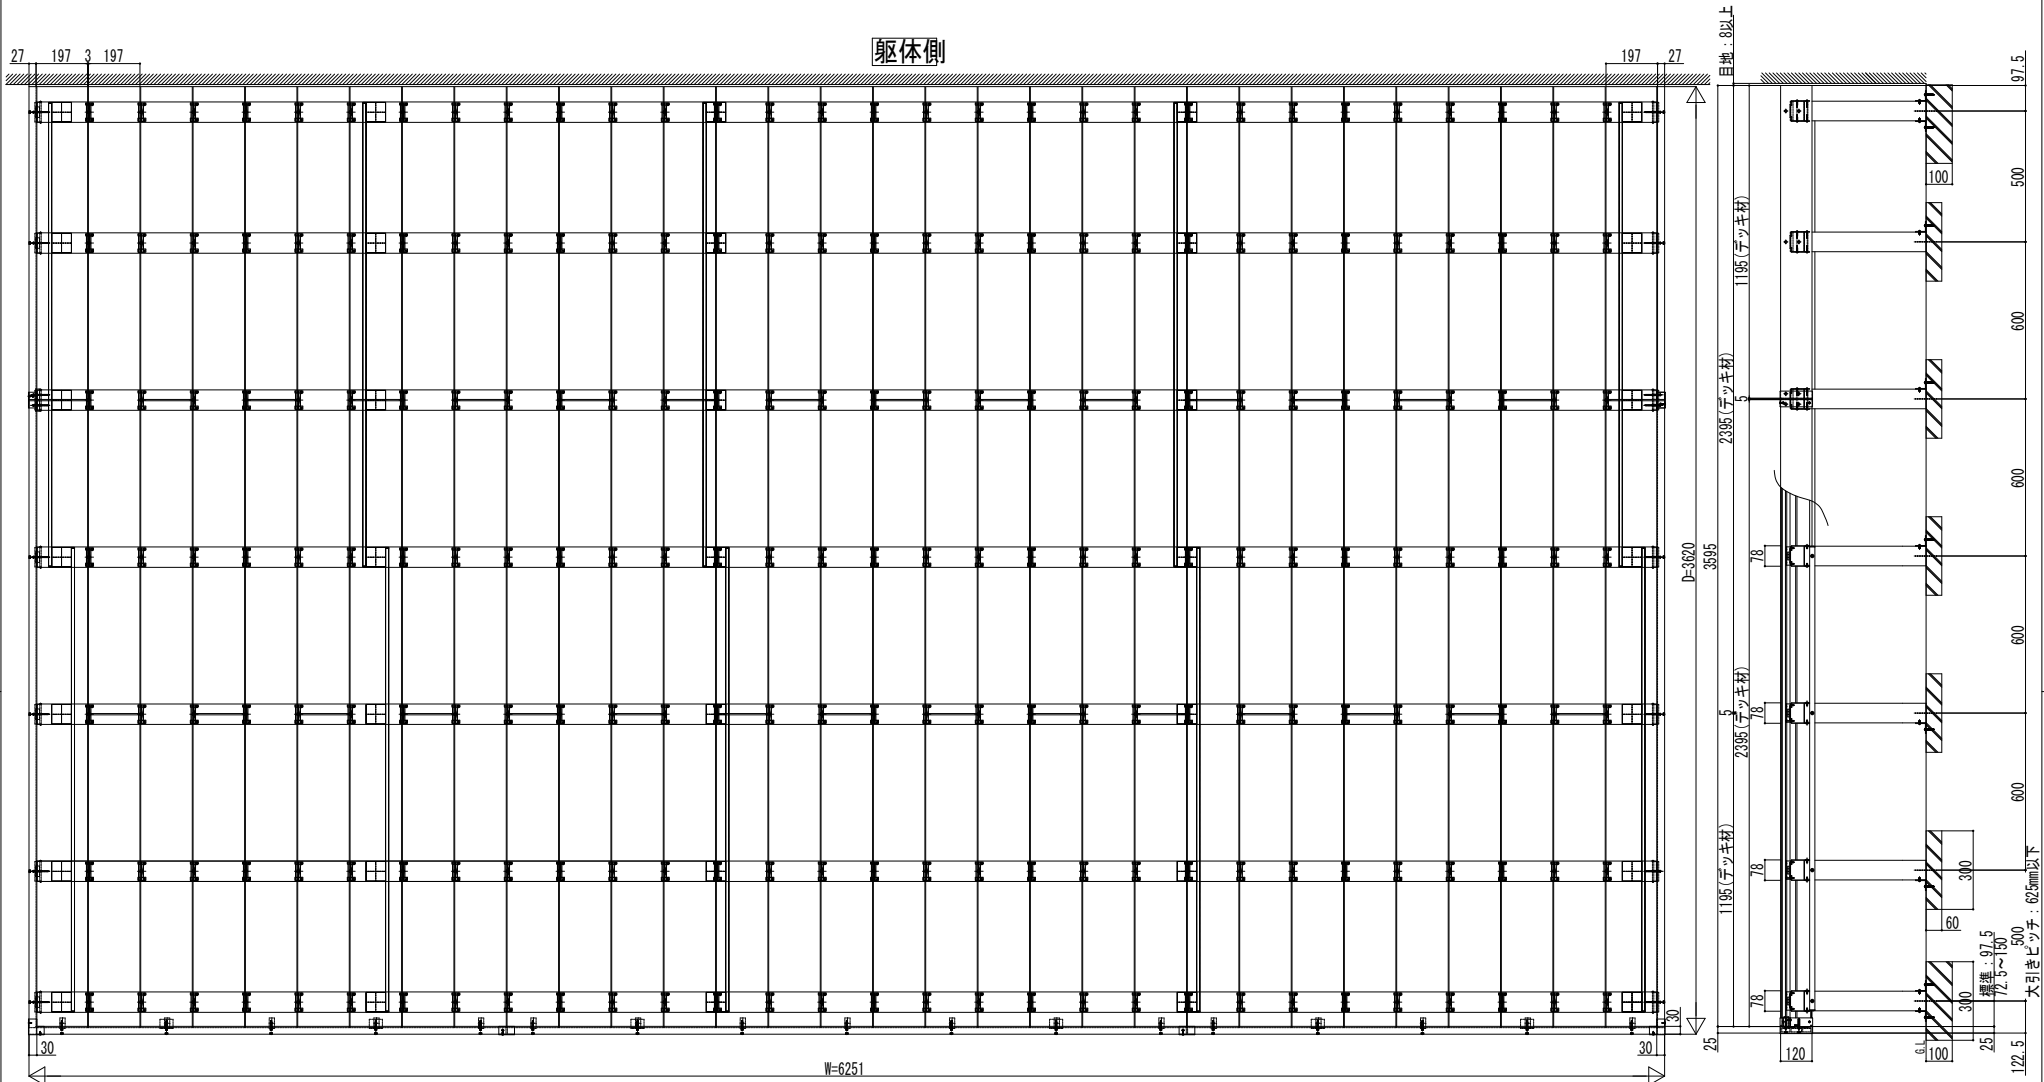