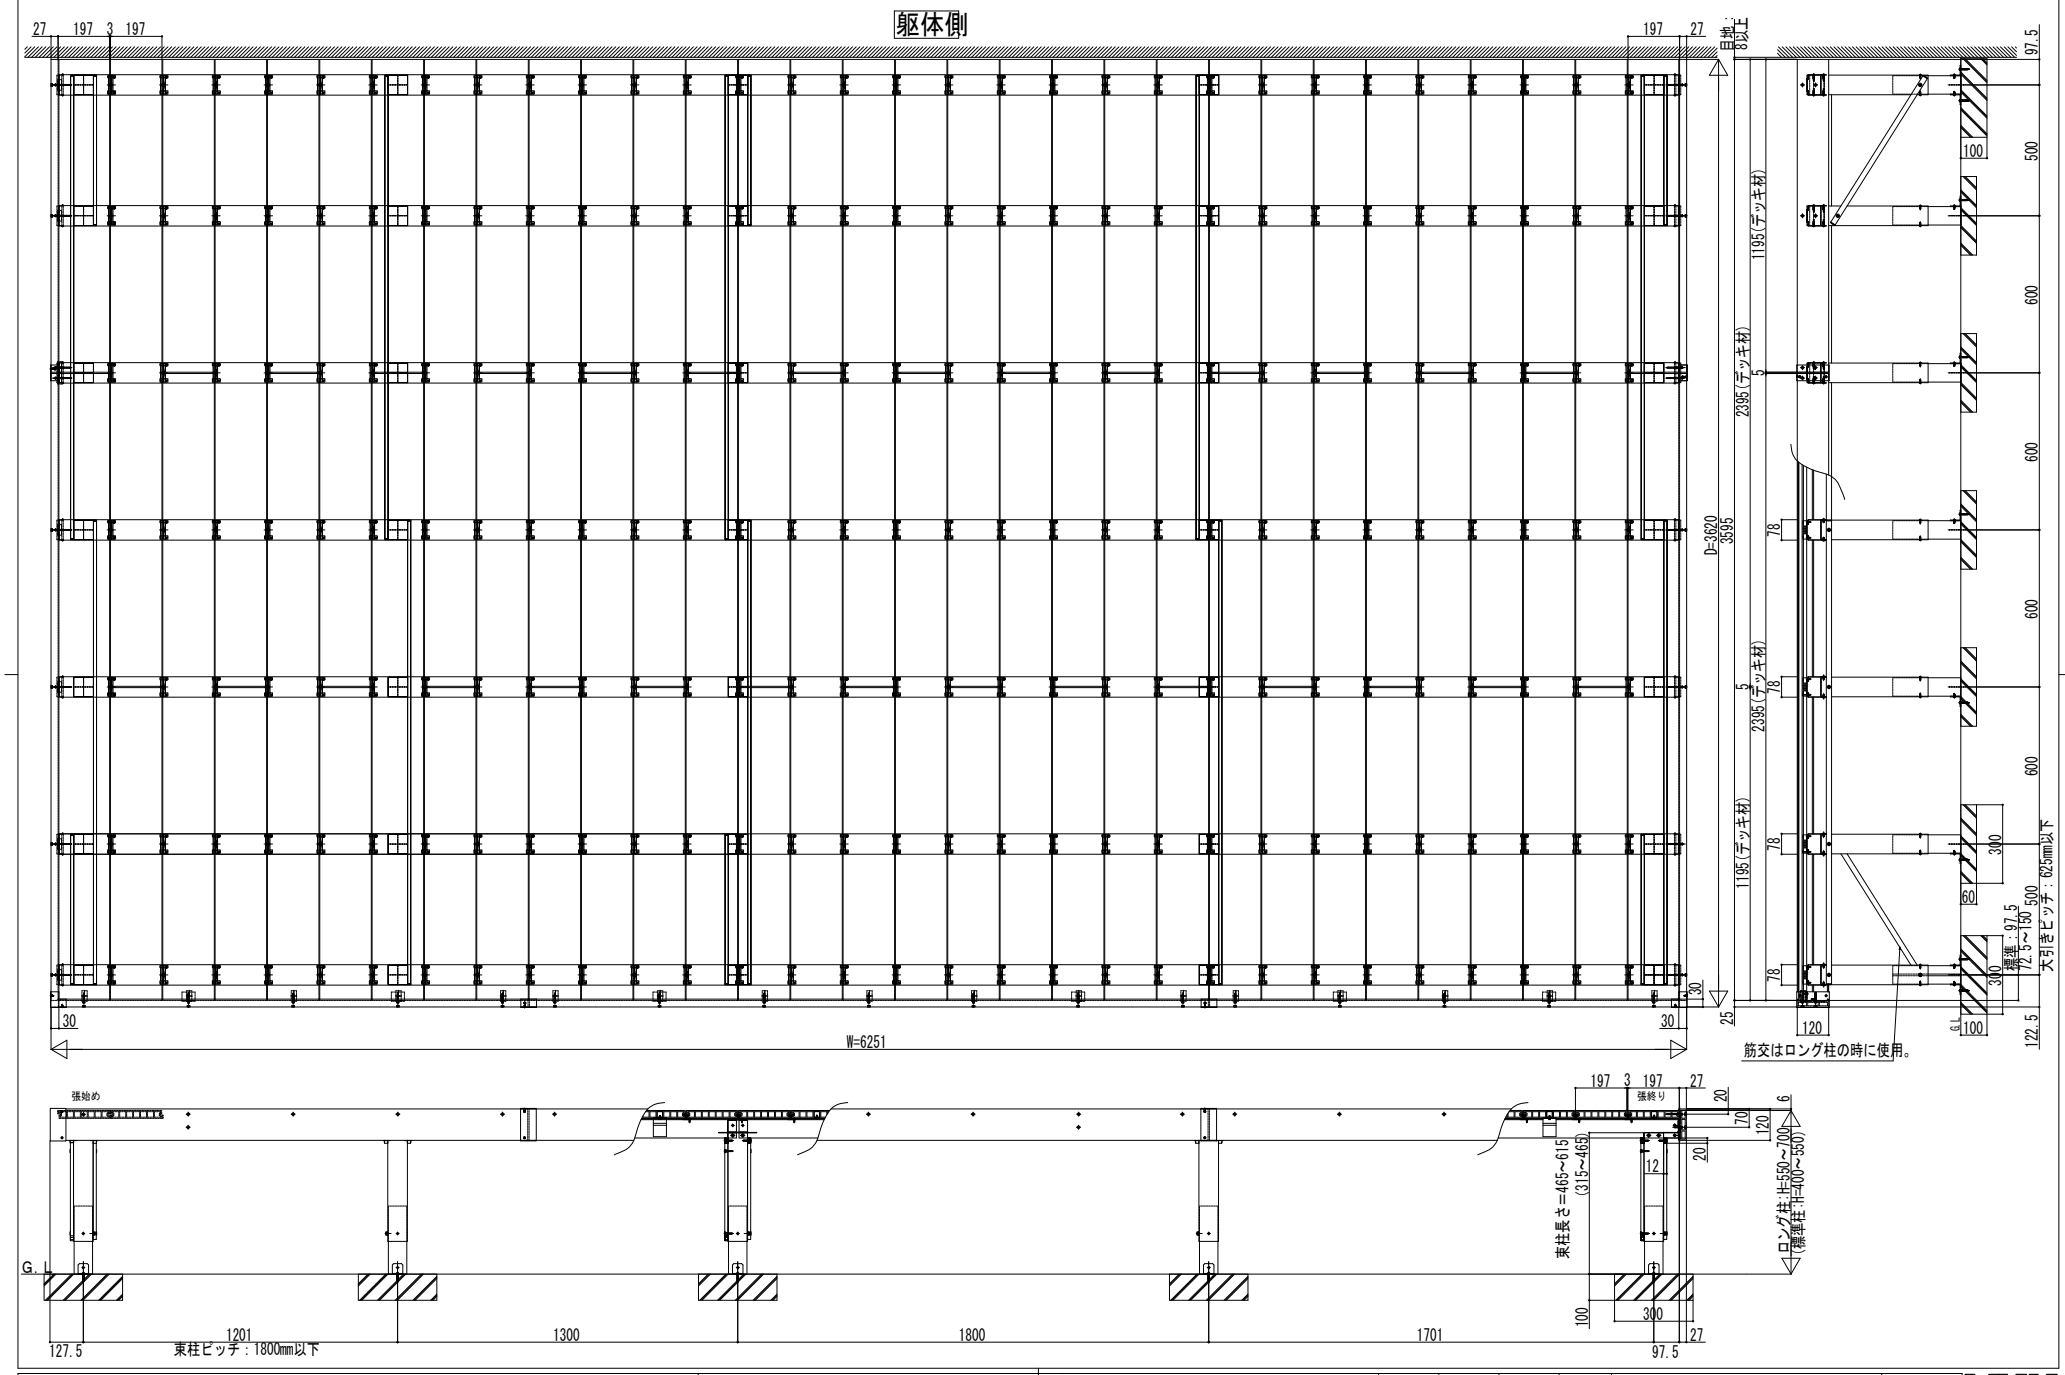

変更記事	設計監理	殿	工事名	工事	照査	担当	作図	尺度	御承認印	図番
	施工	殿	図面内容 リウッドデッキ200 縦張り2連棟セット 調整式束柱ﾀｲﾌﾟ ﾛﾝｸﾞ柱(F.L550~700) 標準柱 (F.L400~550)，積載荷重：1800N/㎡						年 月 日	通し図番
									ANK-011	