


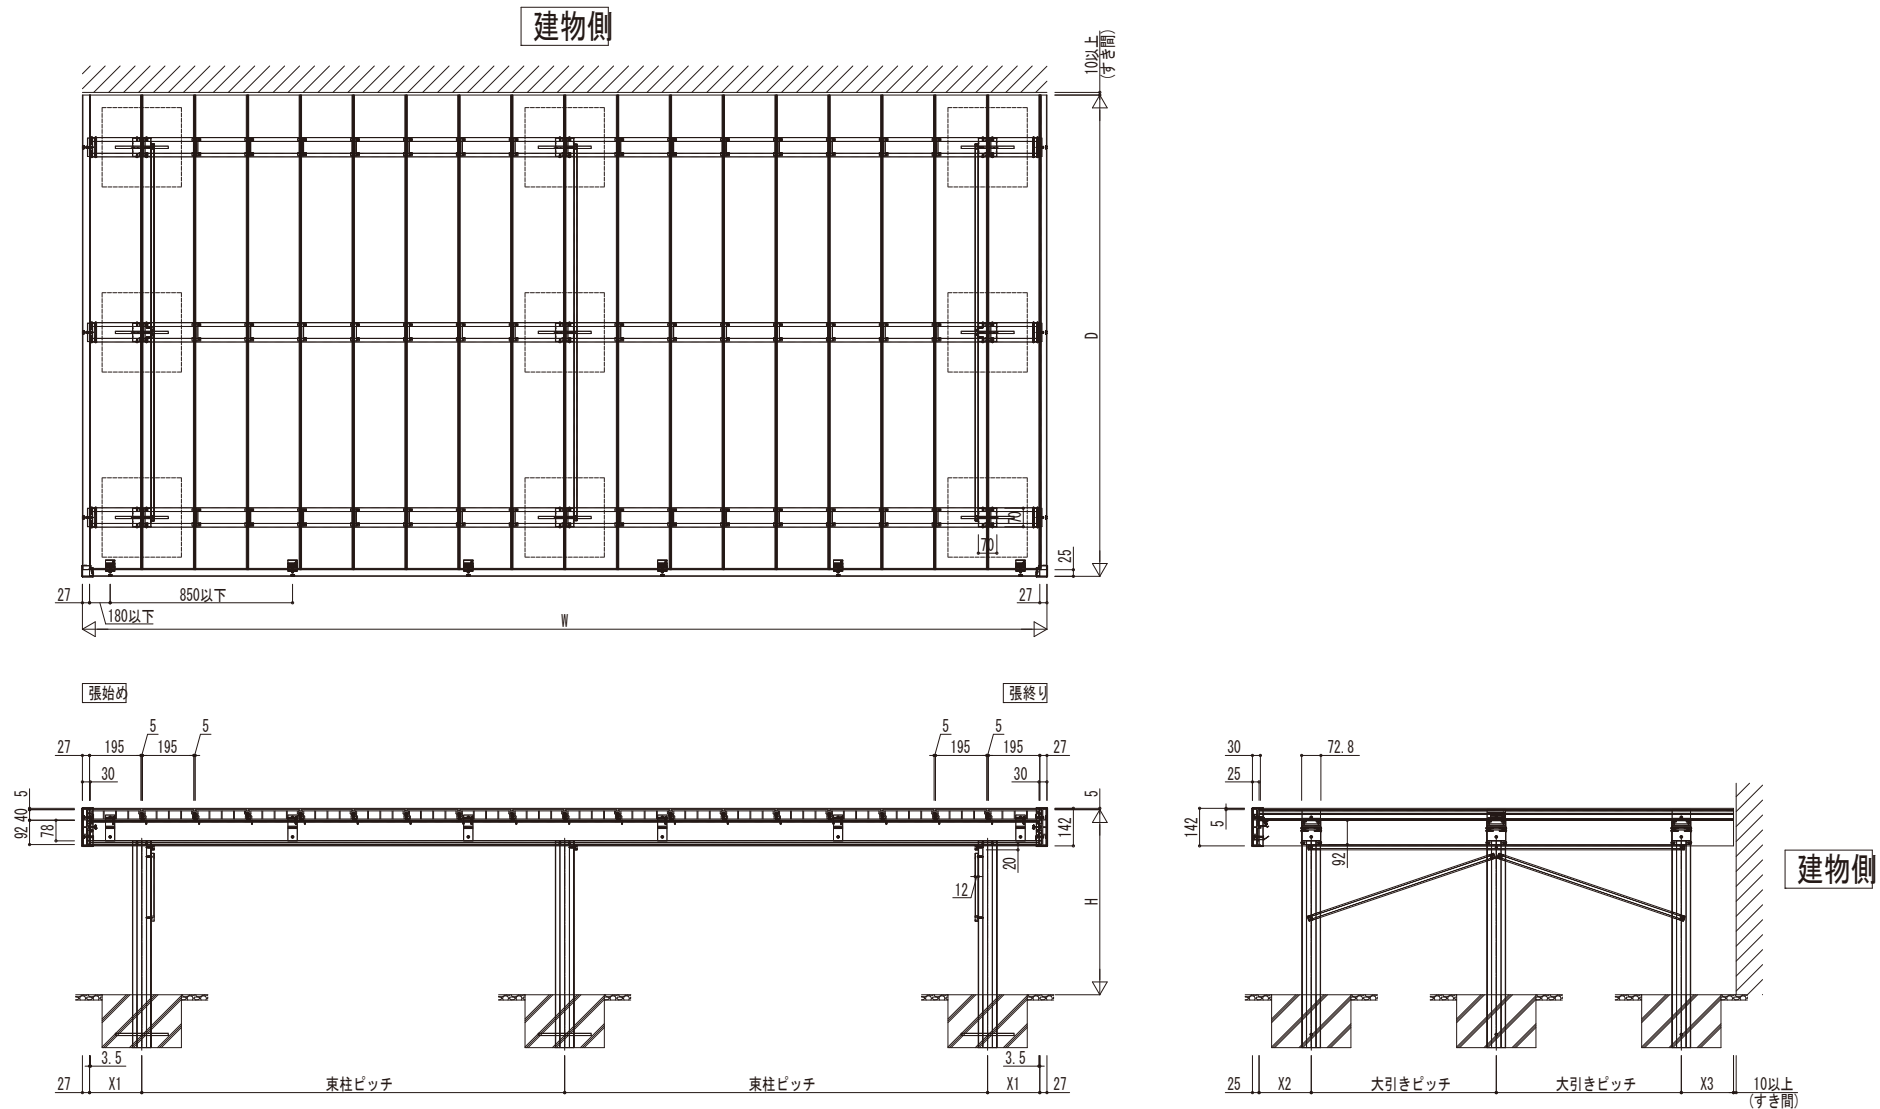

対応表		対応表
取付対象	一般戸建住宅	公共施設など（非戸建住宅）
仕様（床耐荷重）	1800N/m ²	2900N/m ²
製品H	170≦H≦1000	170≦H≦700
大引きピッチ	850以下	850以下
東柱ピッチ	1800以下	1380以下
基礎仕様	基礎石	土間コンクリート
適用幕板	標準・R幕板	標準幕板
デッキフェンス関連商品	取付可	取付不可
根がらみ	オプション（H≦550）	

タイプ	H
C	170≦H≦230
S	170≦H≦550
T	400≦H≦550
H	550≦H≦700
L	850≦H≦1000
U	170≦H≦700

適用範囲
45≦X1≦200
75≦X2≦200
90≦X3≦200

変更記事 _____ _____ _____	設計管理 _____ 施工 _____	工事名 殿 図面内容 殿 リウッドデッキ S 本体 縦張り 埋込式 Uタイプ H=700 標準幕板	工事 _____	照査 _____	担当 _____	作成 _____	尺 度 _____	御承認印 _____	図 番 _____ 通し図番 _____
	年 月 日								