



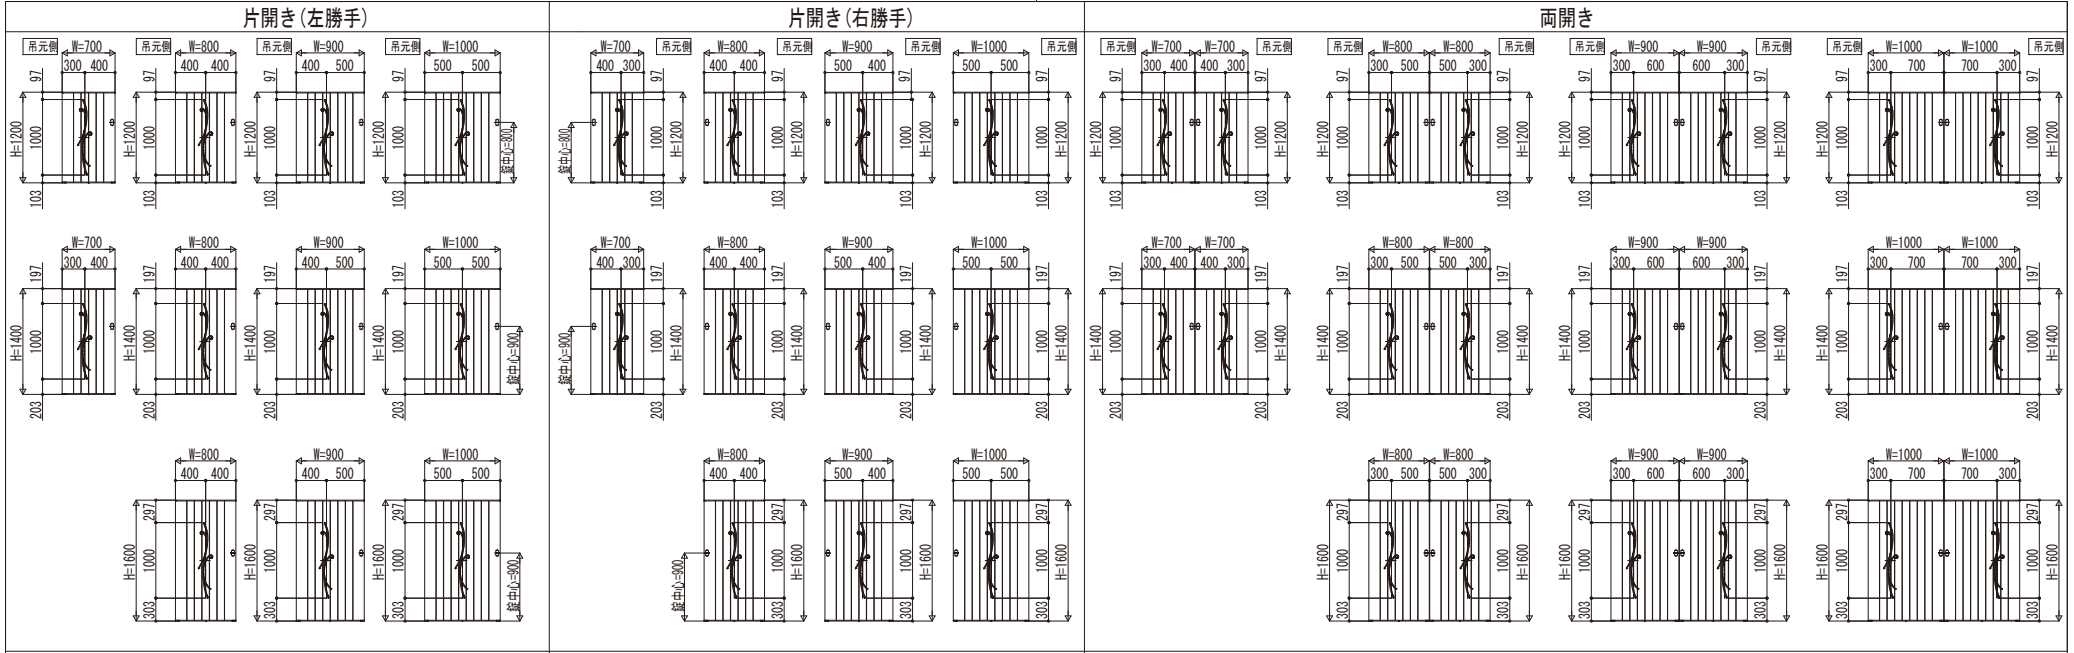

親子開き(左勝手) ※親扉のオーナメント(鋳物)取付位置は片開き(左勝手)と同じ

親子開き(右勝手) ※親扉のオーナメント(鋳物)取付位置は片開き(右勝手)と同じ

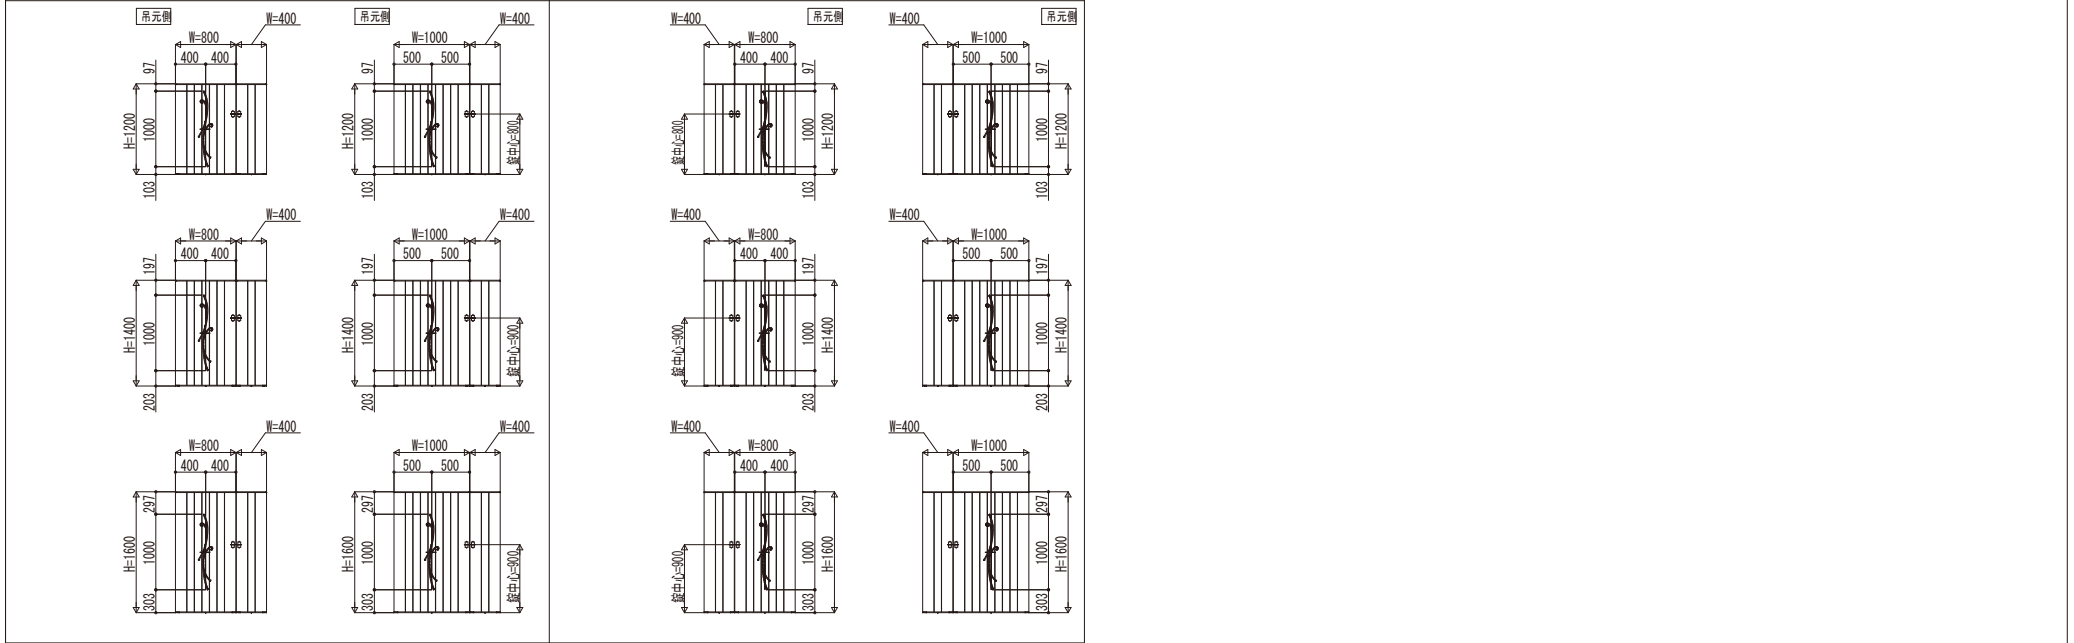

※子扉(W=400)は、W05型：たてリブモールを使用。

変更記事	設計監理	工事名	照査	担当	作図	尺度	御承認印	図番
	施工	図面内容						通し図番
		戸建住宅向け 電気錠付ルシアス門扉 TM30型 門扉本体姿図					年 月 日	

YKK ap 施工-A1