


●ルシアス 宅配ボックス1型 据置型納まり 右 (R) 勝手の場合

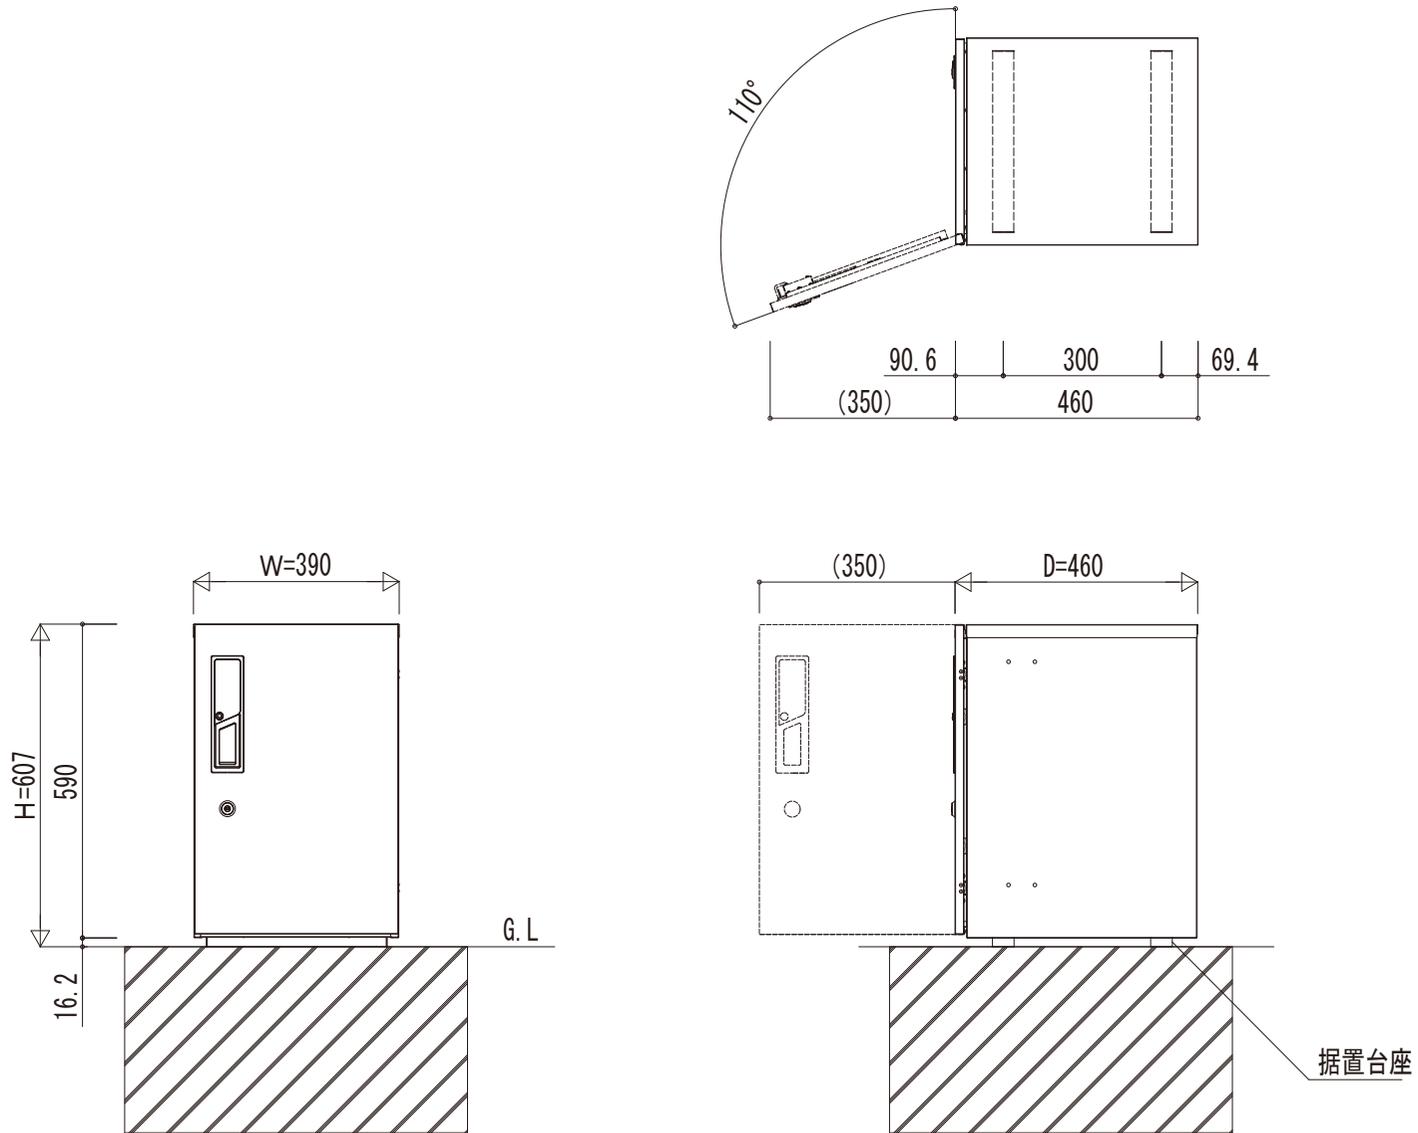

変更記号	設計管理	工事名	照査	担当	作図	尺度	御承認印	図番
	施工							図面内容
		ルシアス 宅配ボックス1型 据置型納まり						

