


●【壁埋込納まり】

宅配ボックス4型が前入れ・前出し／右（R）勝手の場合

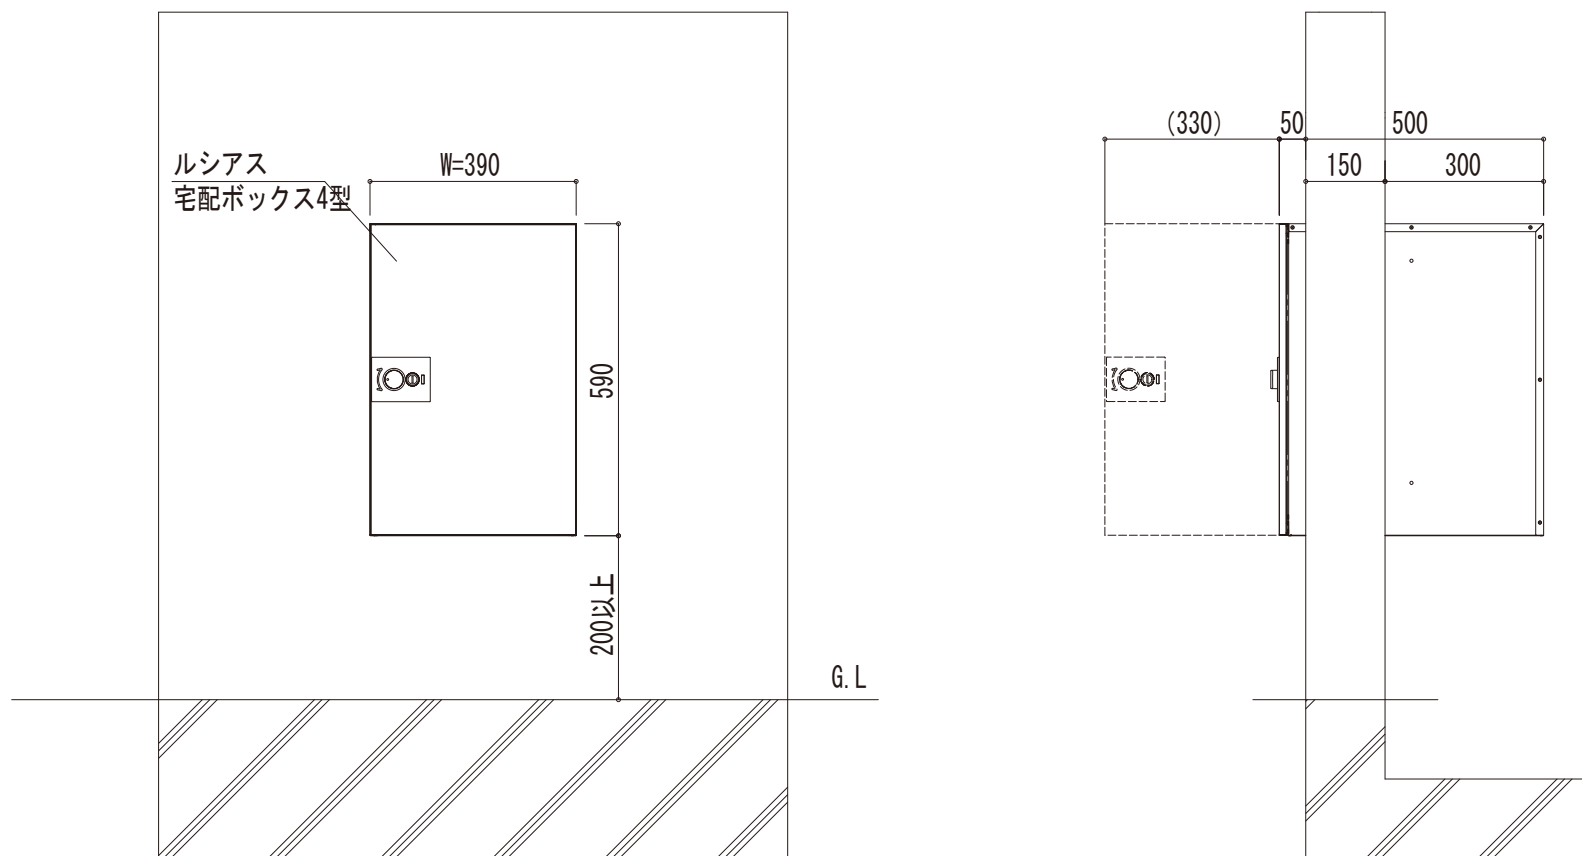

（注）適切な開口補強筋を設けてください。

変更記事	設計監理	工事名	照査	担当	作図	尺度	御承認印	図番
	施工							図面内容
		ルシアス 宅配ボックス4型 壁埋込納まり					年 月 日	