


ルシアスウォールHJ01型
+プリードウォールフレームユニットT00型

ルシアスウォールHJ01型
+プリードウォールフレームユニットT01型

ルシアスウォールHJ01型
+プリードウォールフレームユニットT02型

ルシアスウォールHJ01型
+プリードウォールフレームユニットT03型

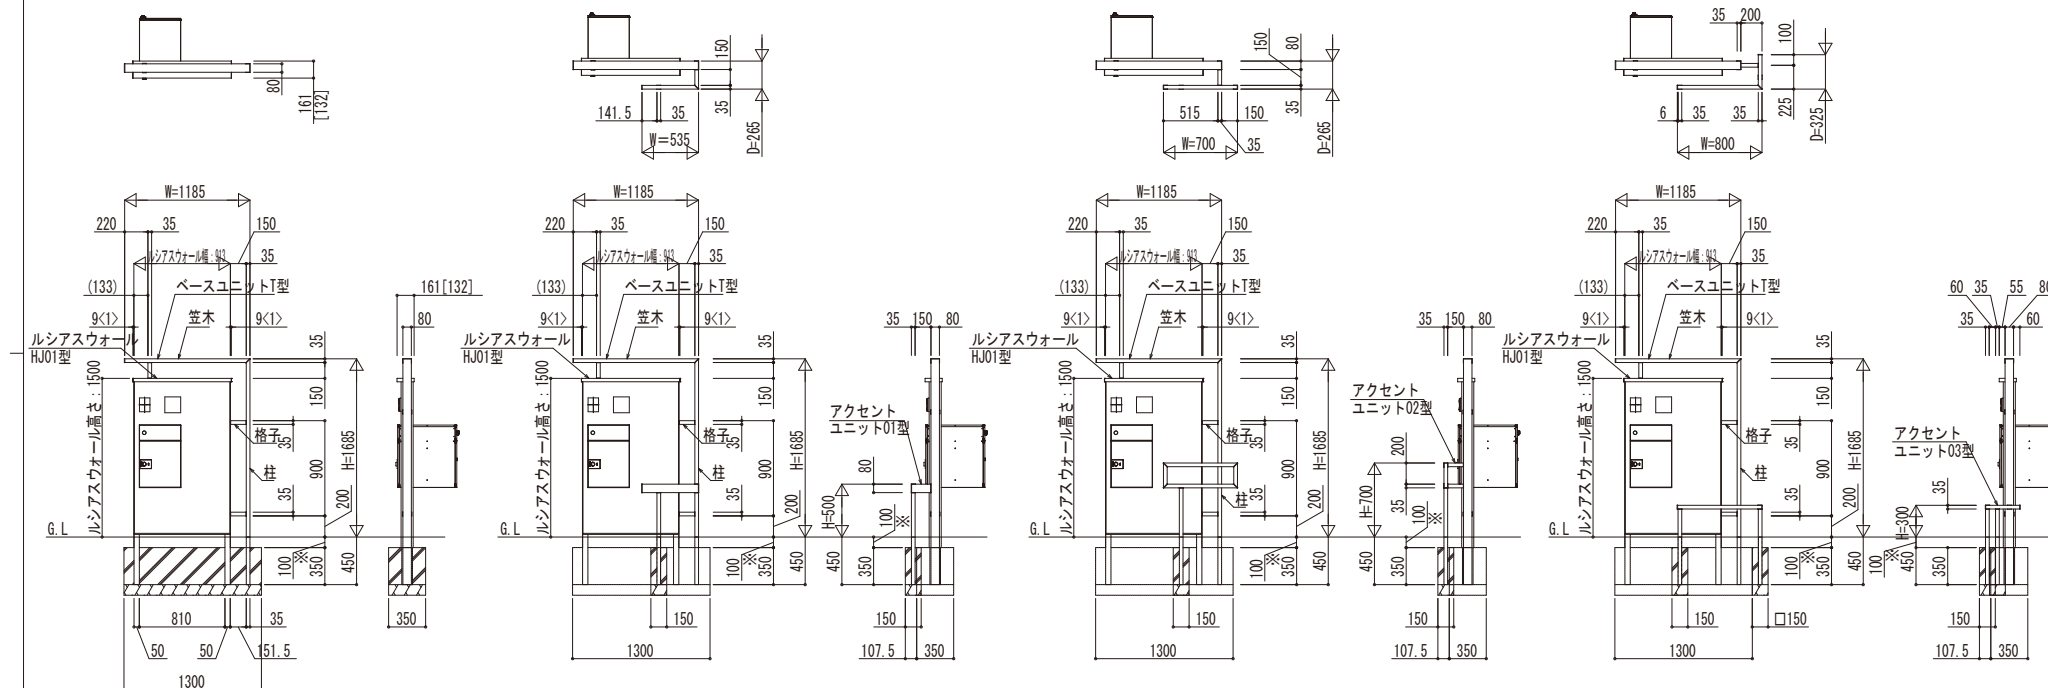

- ・本図ルシアスウォールはHJ01型、宅配ポスト正面納まり、笠木照明ありの場合。
[] 寸法は、笠木照明なしの場合。
< > 寸法は、HJ02型・RJ01型・RJ02型・MJ01型の場合。
- ・ウォールフレームユニットの取付位置は、
HJ01型・HJ02型・RJ01型・RJ02型・MJ01型・HD01型・HD02型・RD01型・RD02型・MD02型で共通。

※印寸法100mmは植栽植え込みとする場合の土の厚さ。
植栽植え込みをしない場合は、※印寸法100mmまで基礎コンクリートとすることも可能。
この場合、基礎コンクリート深さは450mm (350mm+100mm)

変更記号	設計監理	工事名	照査	担当	作図	尺度	御承認印	図番
	施工	図面内容					年 月 日	通し図番
		ルシアスウォールHJ01型・HJ02型・RJ01型・RJ02型・MJ01型・HD01型・HD02型・RD01型・RD02型・MD01型+フレームユニットT00型・T01型・T02型・T03型						