
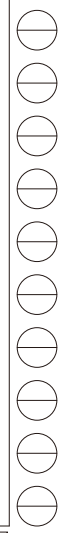


■ プレーンルーフ テラス
 ■ 側面図

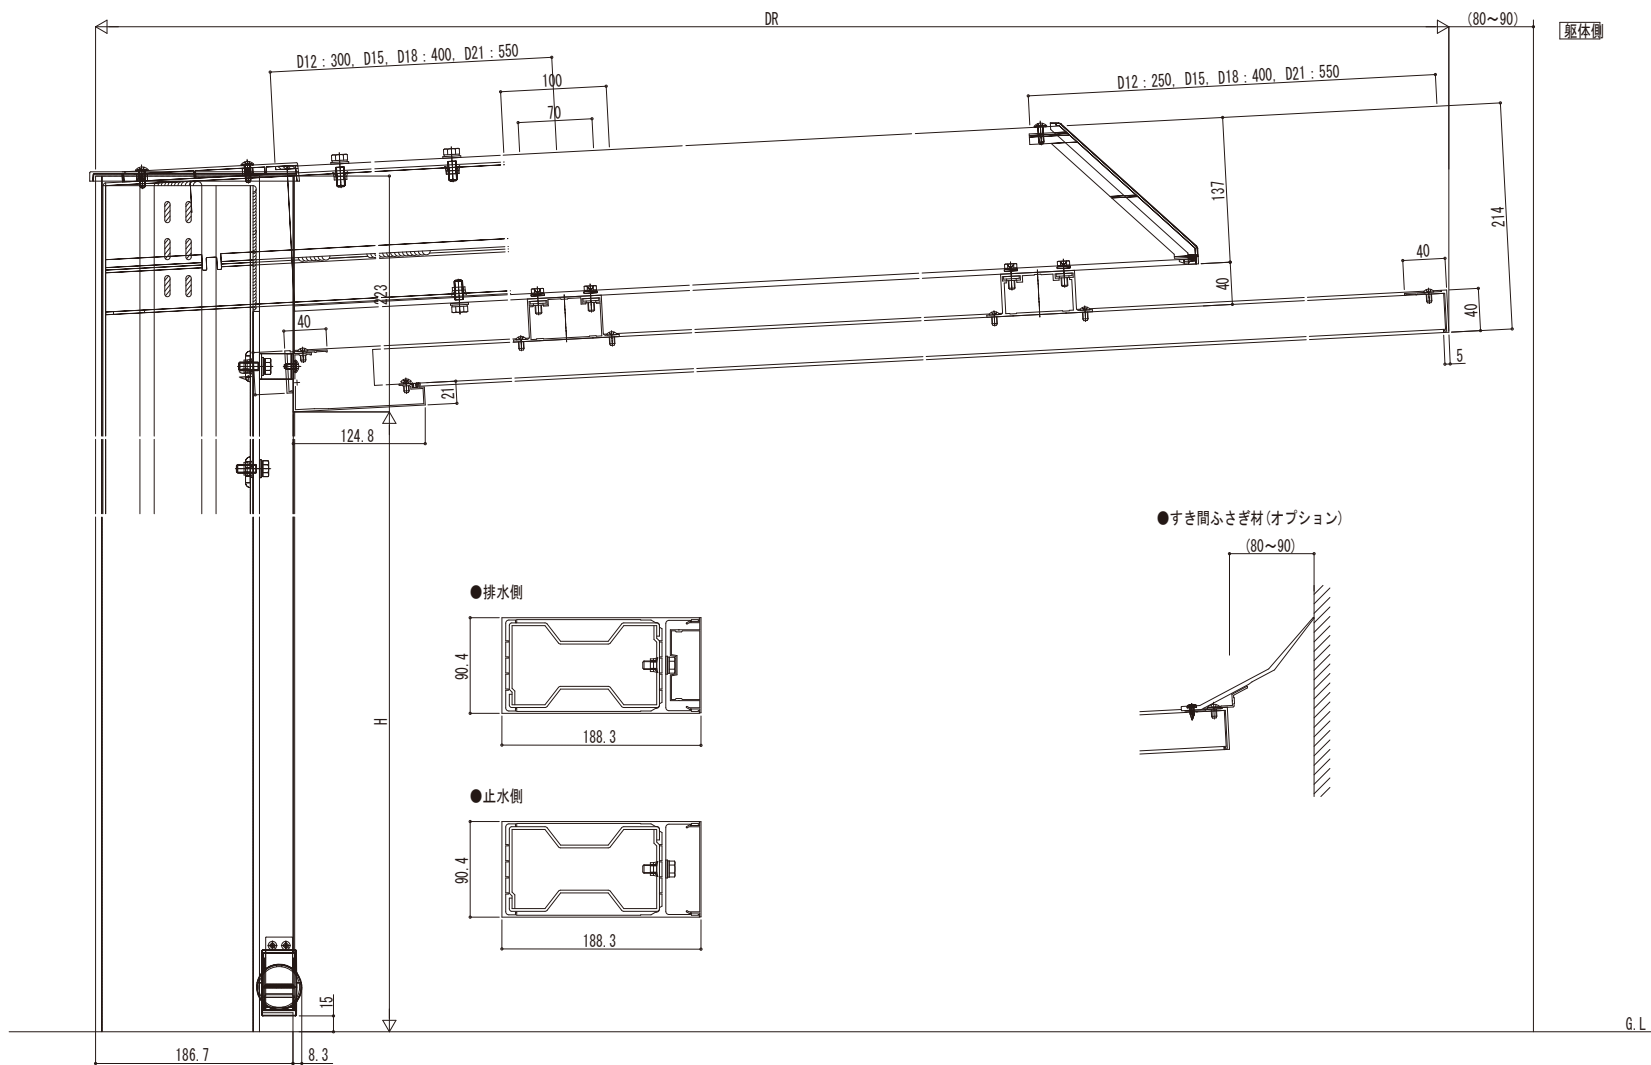

変更記事	設計管理

工事名	

照査	担当	作図	尺度	御承認印

図番	
通し図番	