


前枠側

間口2.5間,3間の場合

間口1~2間(2間は6尺まで)の場合

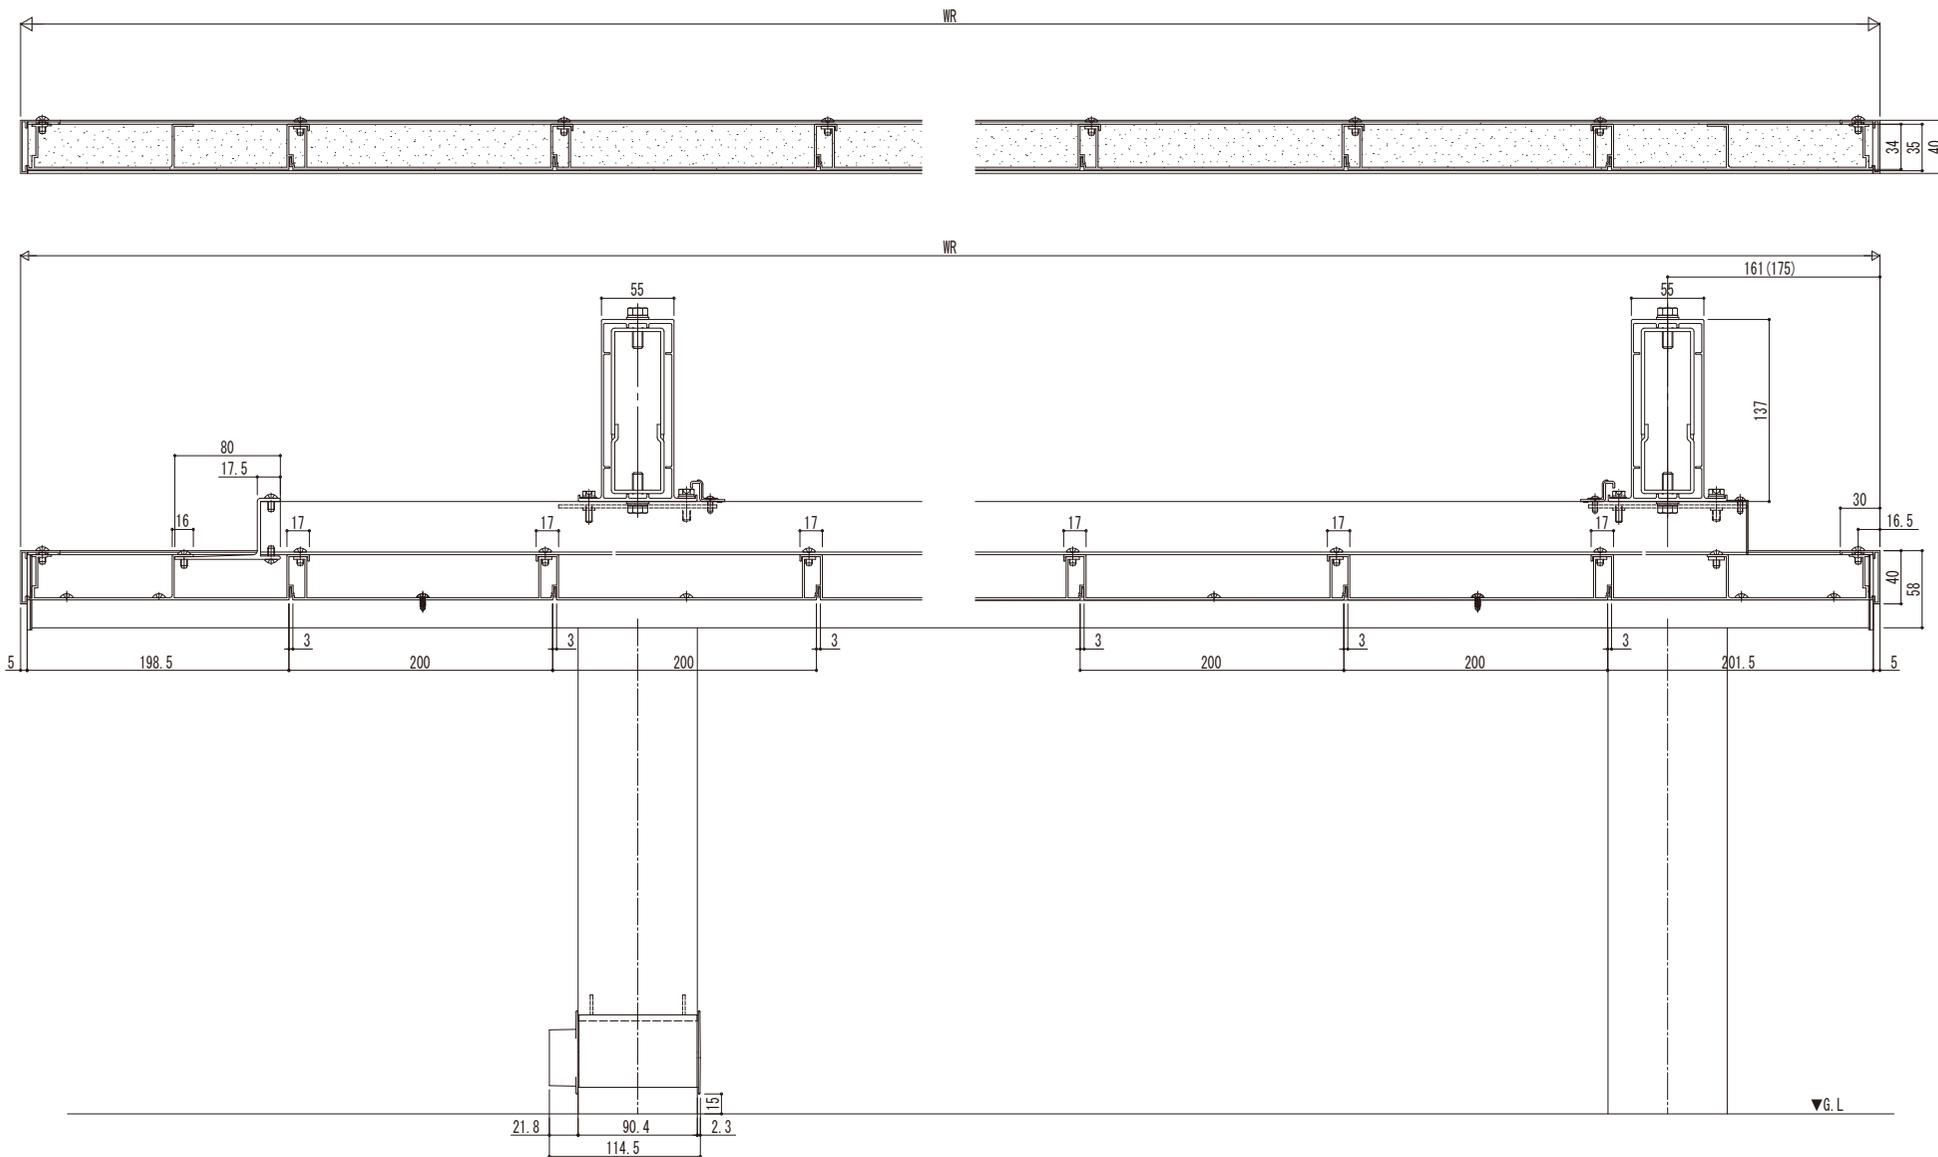

・()は7尺の場合を示す

変更記号	設計管理

工事名	
図面内容	ブレーションテラス屋根 600タイプ 単体セット詳細図(流れ方向)

照査	担当	作図	尺度

御承認印	

図番	