



■ 基礎配置図

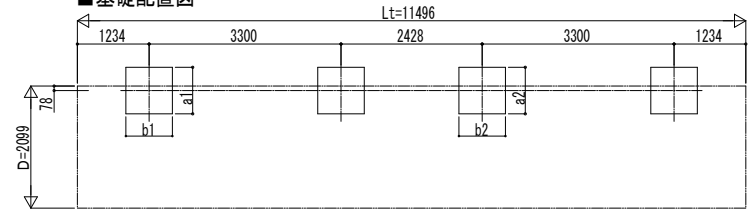

■ 基礎寸法表

間口呼称	奥行呼称	独立基礎				土間コンクリート考慮基礎							
		地耐力 (kN/m ²)				地耐力 (kN/m ²)							
		30	50	100		30	50	100					
21	57・57	a1・b1	a2・b2	a1・b1	a2・b2	a1・b1	a2・b2	a1・b1	a2・b2	a1・b1	a2・b2	a1・b1	a2・b2
		1150	1150	1050	1050	850	850	550	500	500	500	500	500

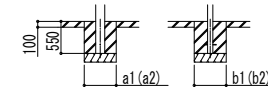

土間コンクリート考慮基礎の場合

変更記事	設計監理
	施工

工事名	照査	担当	作図	尺度	御承認印
図面内容	図章	承認	作成	縮尺	年月日
サイクルポート アリュース ミニ 600タイプ					
奥行連結セット 姿図 57・57-21 車止めバー付き (オプション)					

図番	通し図番