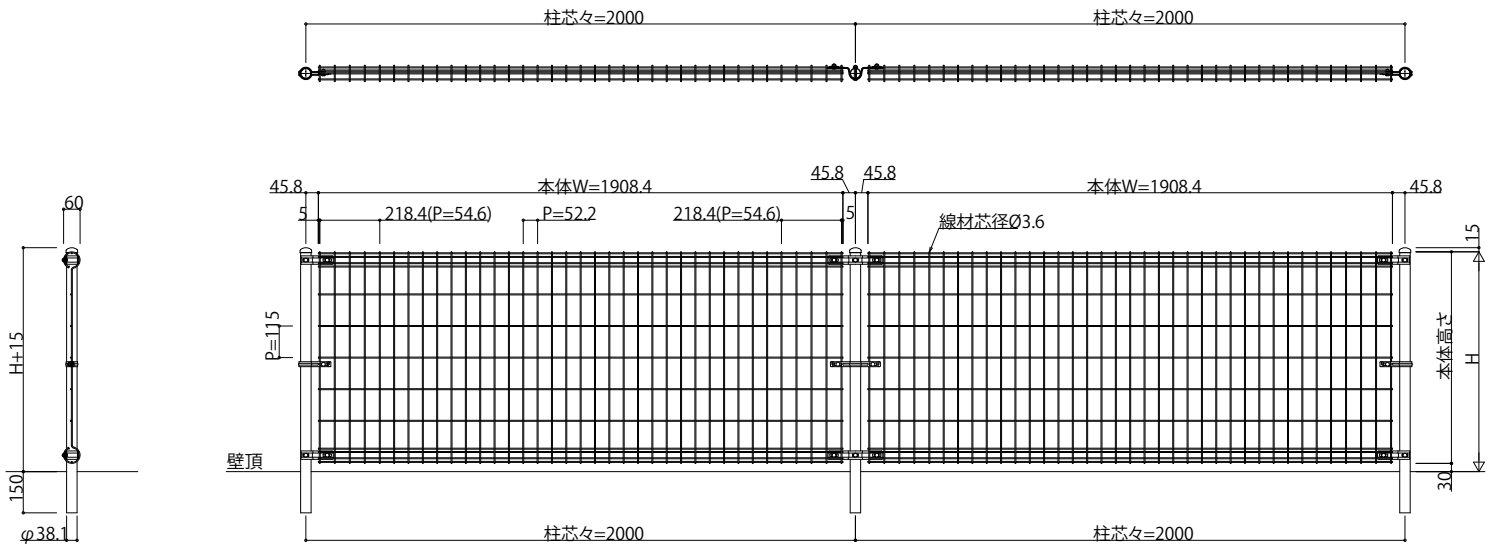

■規格一覧

W[mm]	H[mm]	柱ピッチ[mm]
1908.4	600	2000以下
	800	
	1000	
	1200	
	1500	

■基礎サイズ一覧（参考）

H[mm]	独立基礎（長期地耐力：100kN/ ㎡ ）		
	h[mm]	b[mm]	d[mm]
600	150	350	350
800			
1000		400	400
1200		500	500
1500		600	600

■主要部材材質一覧

主要部材	材質	表面処理
柱	スチール	塗装
フェンス本体	スチール	塗装
直線接手	スチール	塗装

変更記事	設計監理	工事名	照査	担当	作図	尺度	御承認印	図番
	殿	工事					年 月 日	
	施工	図面内容 スチールフェンス イーネットフェンス2M型 ブロック納まり（H600～1500） スチール柱仕様						通し図番
	殿							EFI-A006

YKK ap