■コーナー納まり図

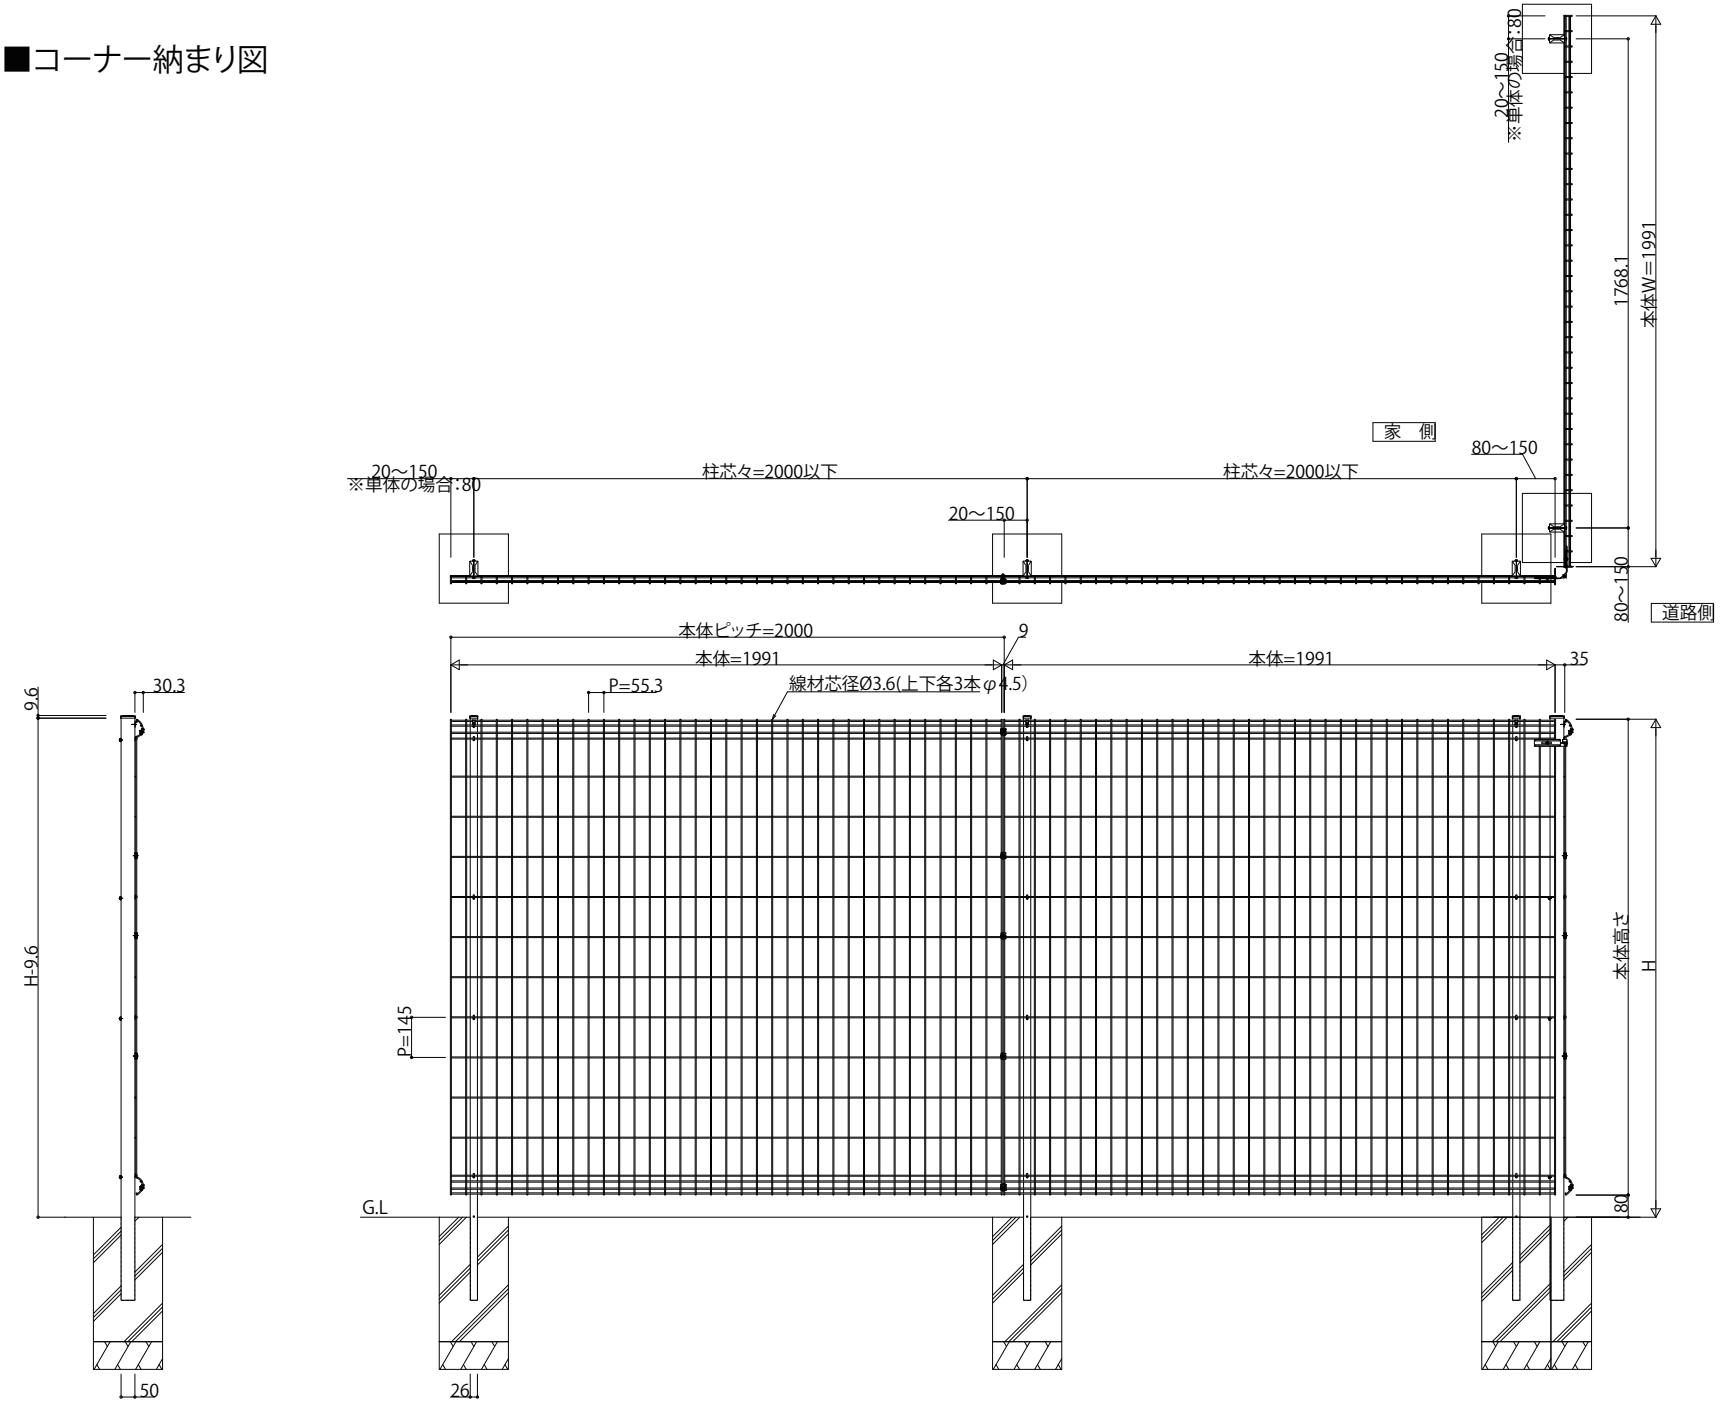

変更記事	設計監理	工事名	照査	担当	作図	尺度	御承認印	図番
	殿	工事						
	施工	図面内容 スチールフェンス　イーネットフェンスA1F型 独立基礎納まり(H1500～2000)　スチール柱仕様..			..		年　月　日	通し図番
	殿						EFI-B002	