


■コーナー納まり図

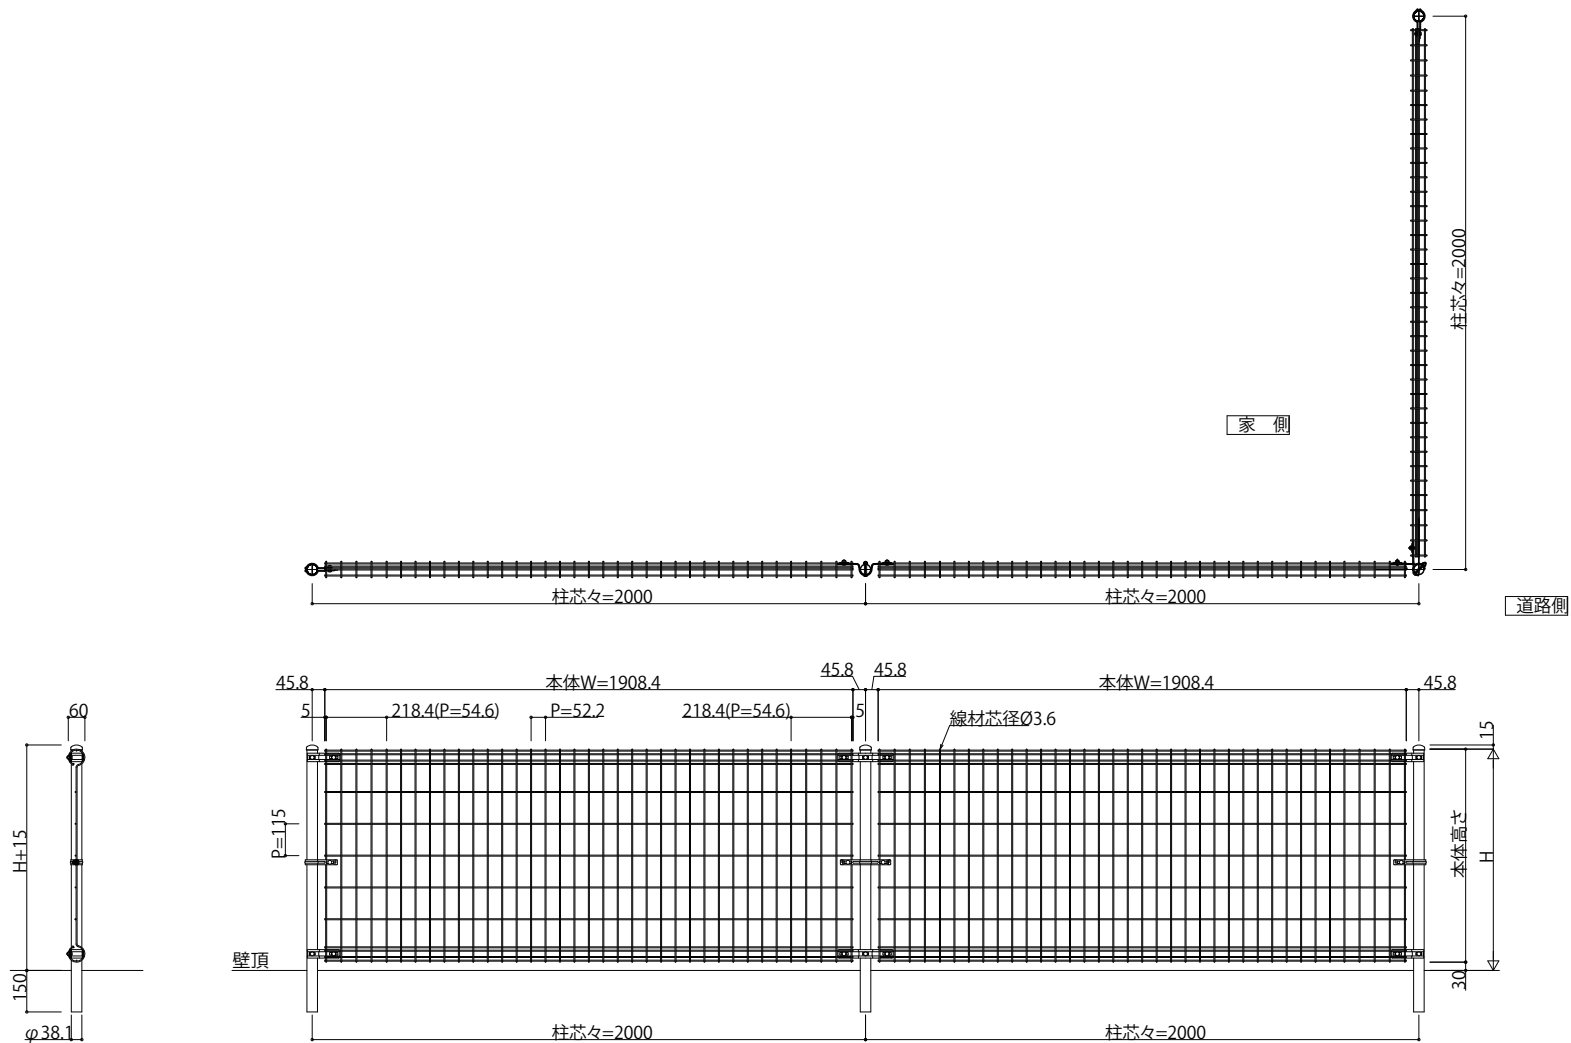

変更記事	設計監理	工事名 工事	照査	担当	作図	尺度	御承認印	図番
	施工		図面内容 スチールフェンス イーネットフェンス2M型 ブロック納まり(H600~1500) スチール柱仕様					
							EFI-B005	

