
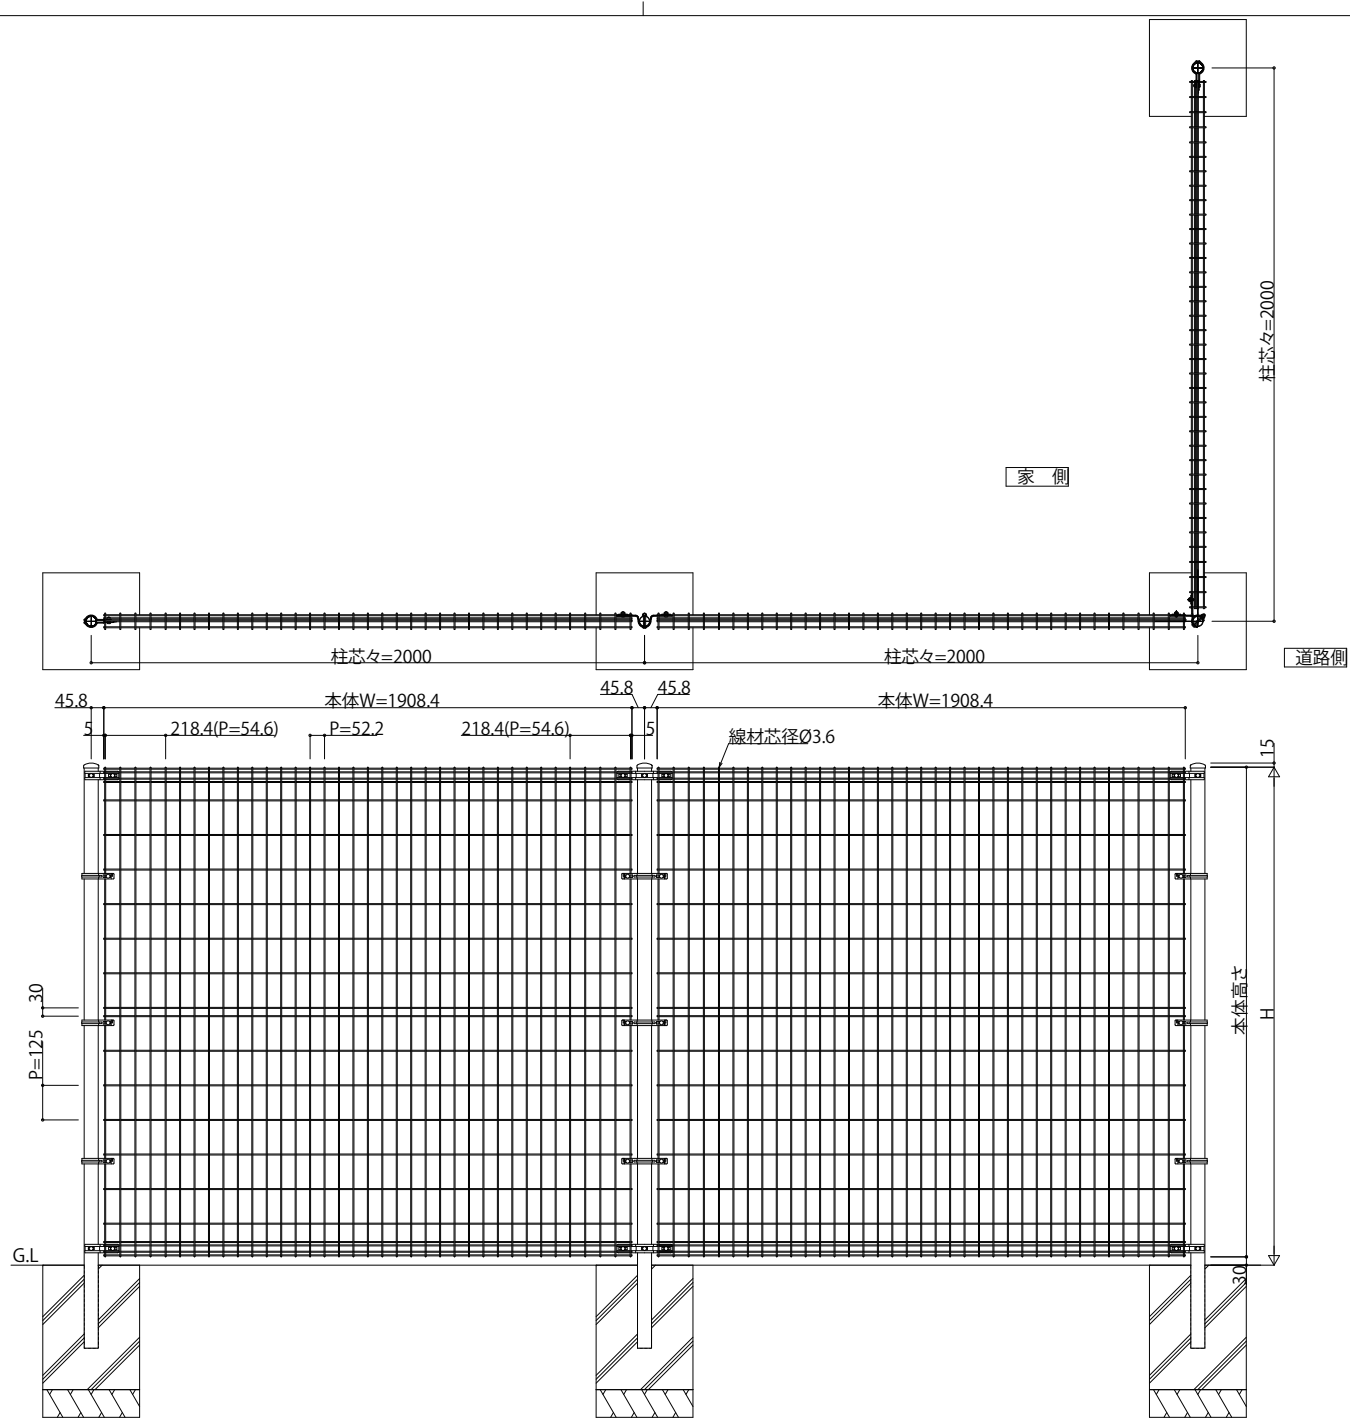


■コーナー納まり図

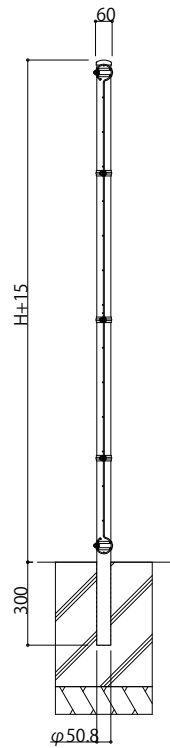

変更記事	設計監理

工事名	照査	担当	作図	尺度	御承認印
図面内容					

	年月日	

図番	YKK ap®
通し図番	
EF1-B006	