■フェンスA1F型連結納まり図

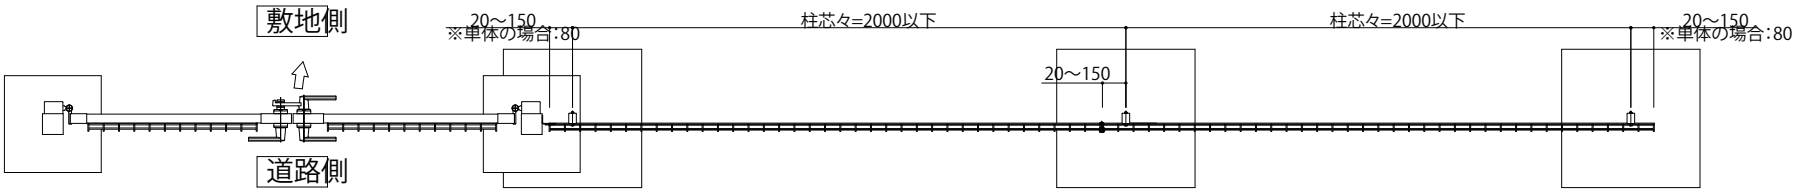

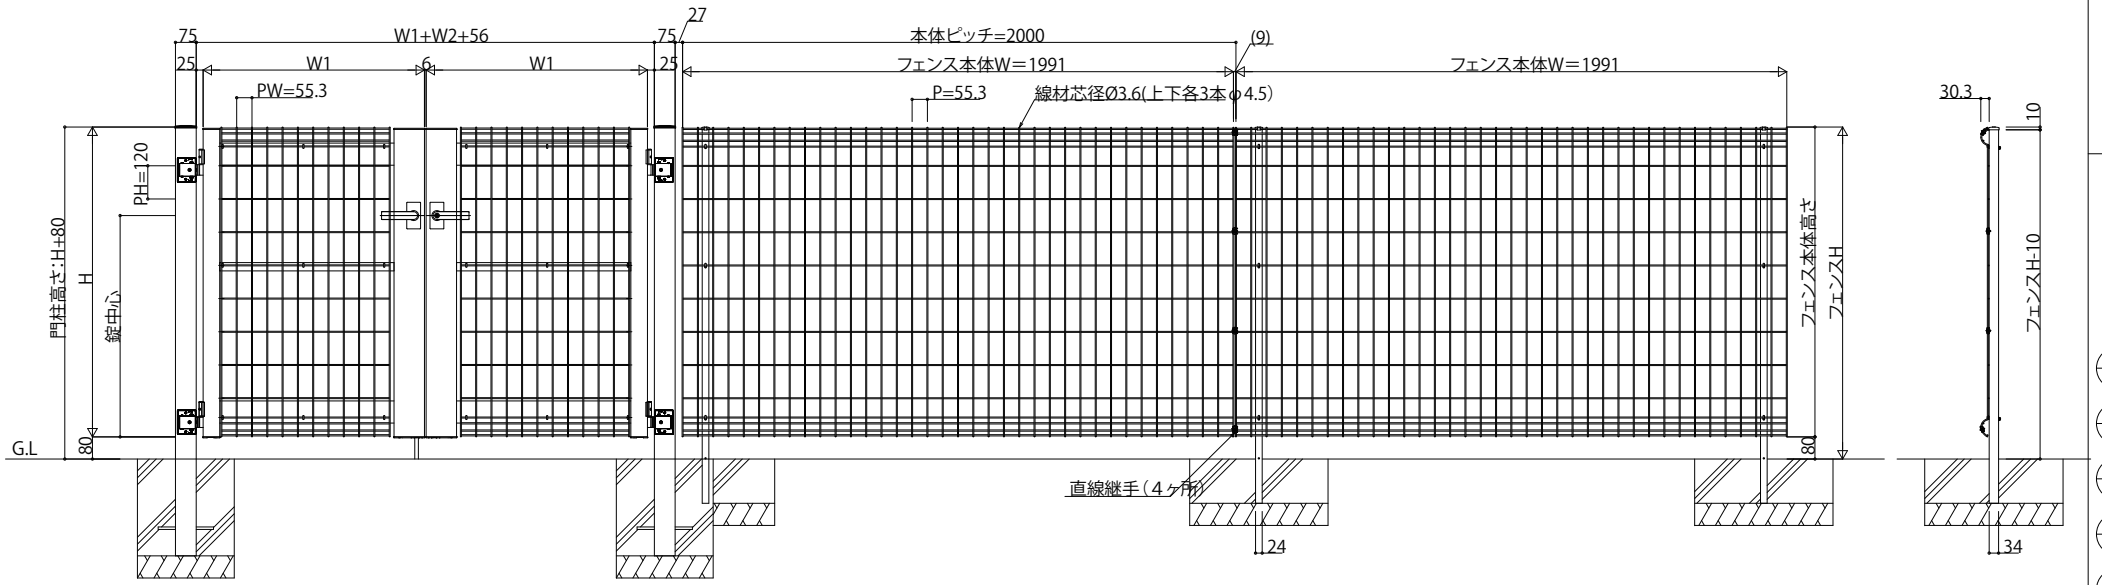

変更記事	設計監理	工事名	照査	担当	作図	尺度	御承認印	図番
	殿	工事						
	施工	図面内容 スチールフェンス　イーネット門扉A1型 75角門柱　両開き　内開き(H920～1120)					年　月　日	通し図番
	殿						EMI-B003	

YKK ap