


■フェンスA1F型連結納まり図

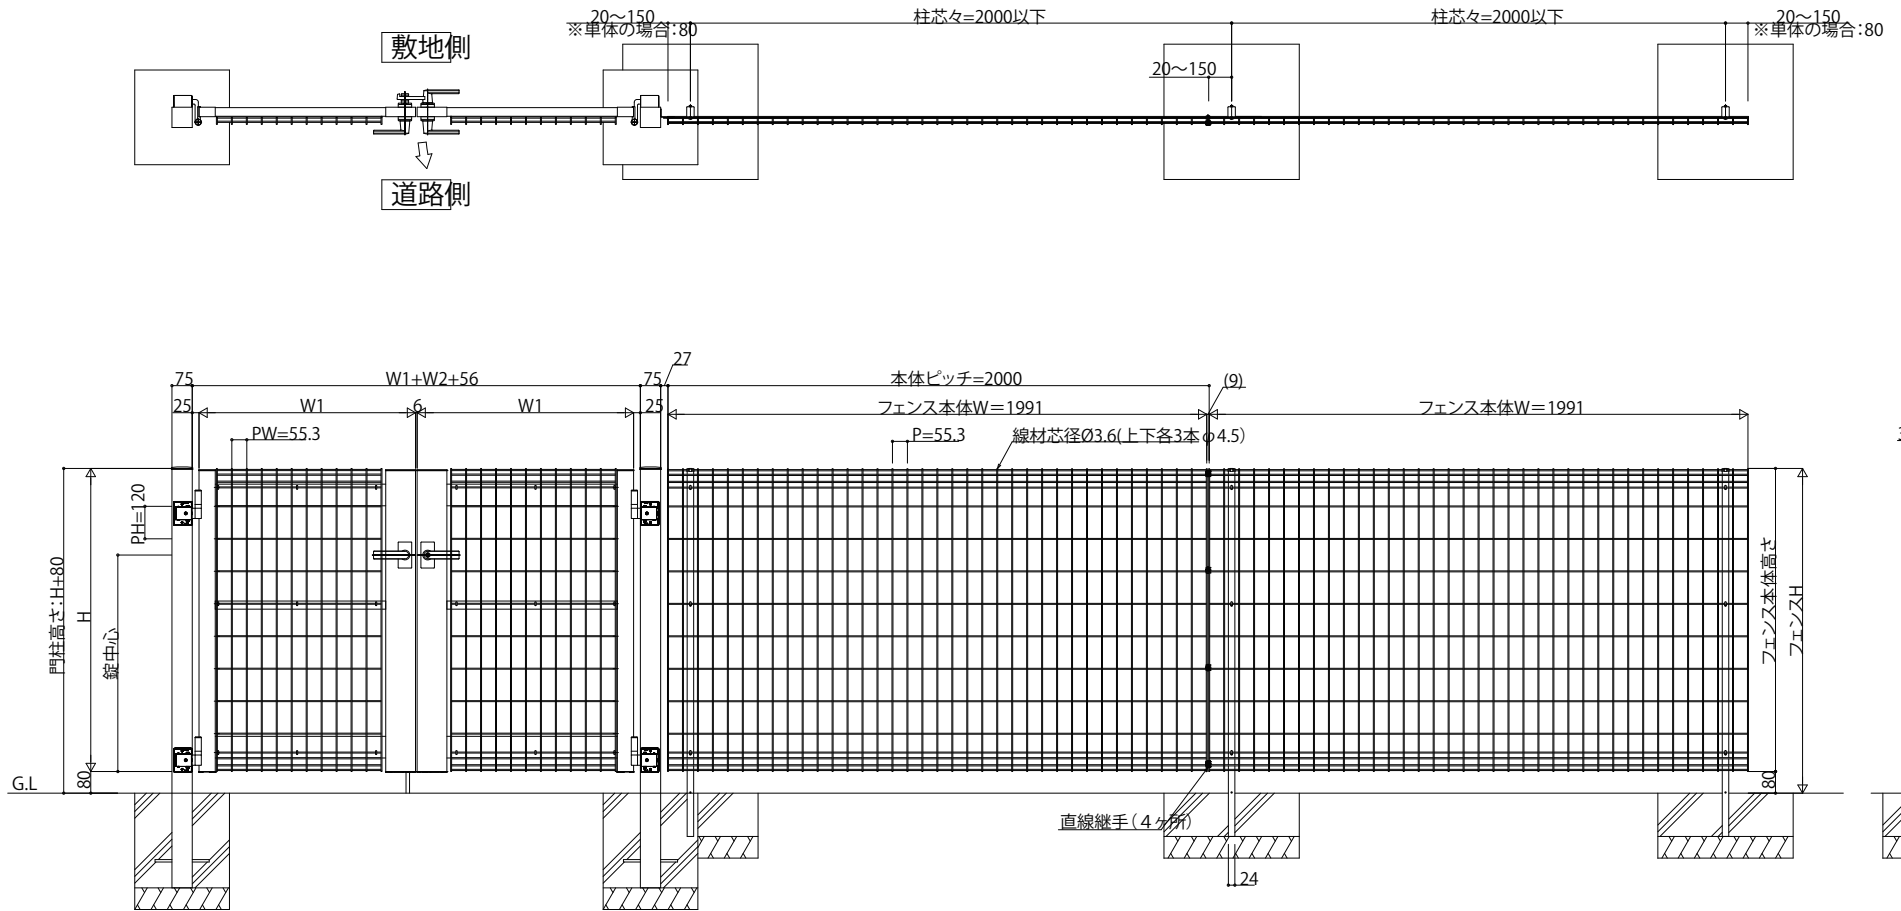

変更記事	設計監理


工事名									

照査									

図番	

