


■フェンスA1F型連結納まり図

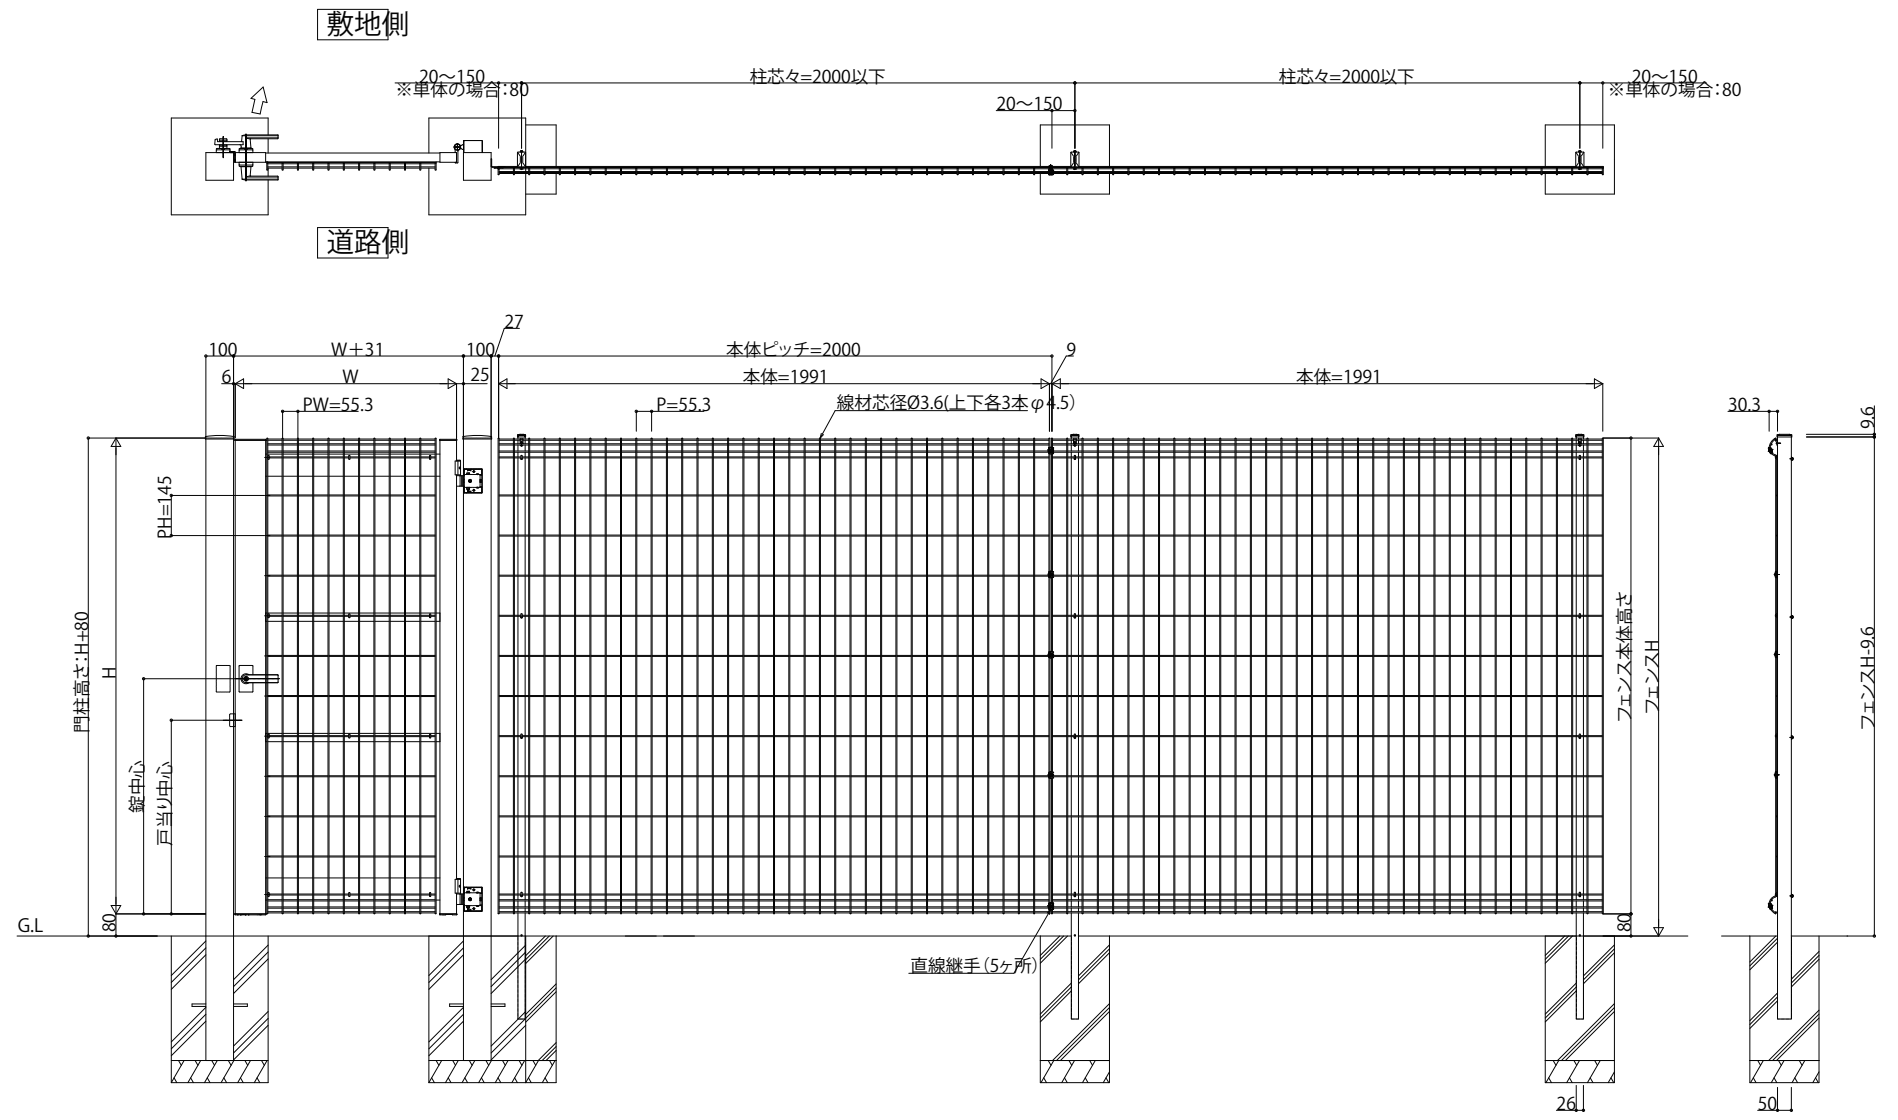

変更記事	設計監理	工事名	照査	担当	作図	尺度	御承認印	図番
	施工	図面内容	鋼	鋼	鋼	鋼	鋼	鋼
		スチールフェンス	イーネット門扉A1型					年月日
		100角門柱 片開き	内開き(H1420~1920)				EMI-B005	通し図番

