


# ■フェンスA1F型連結納まり図

敷地側

道路側

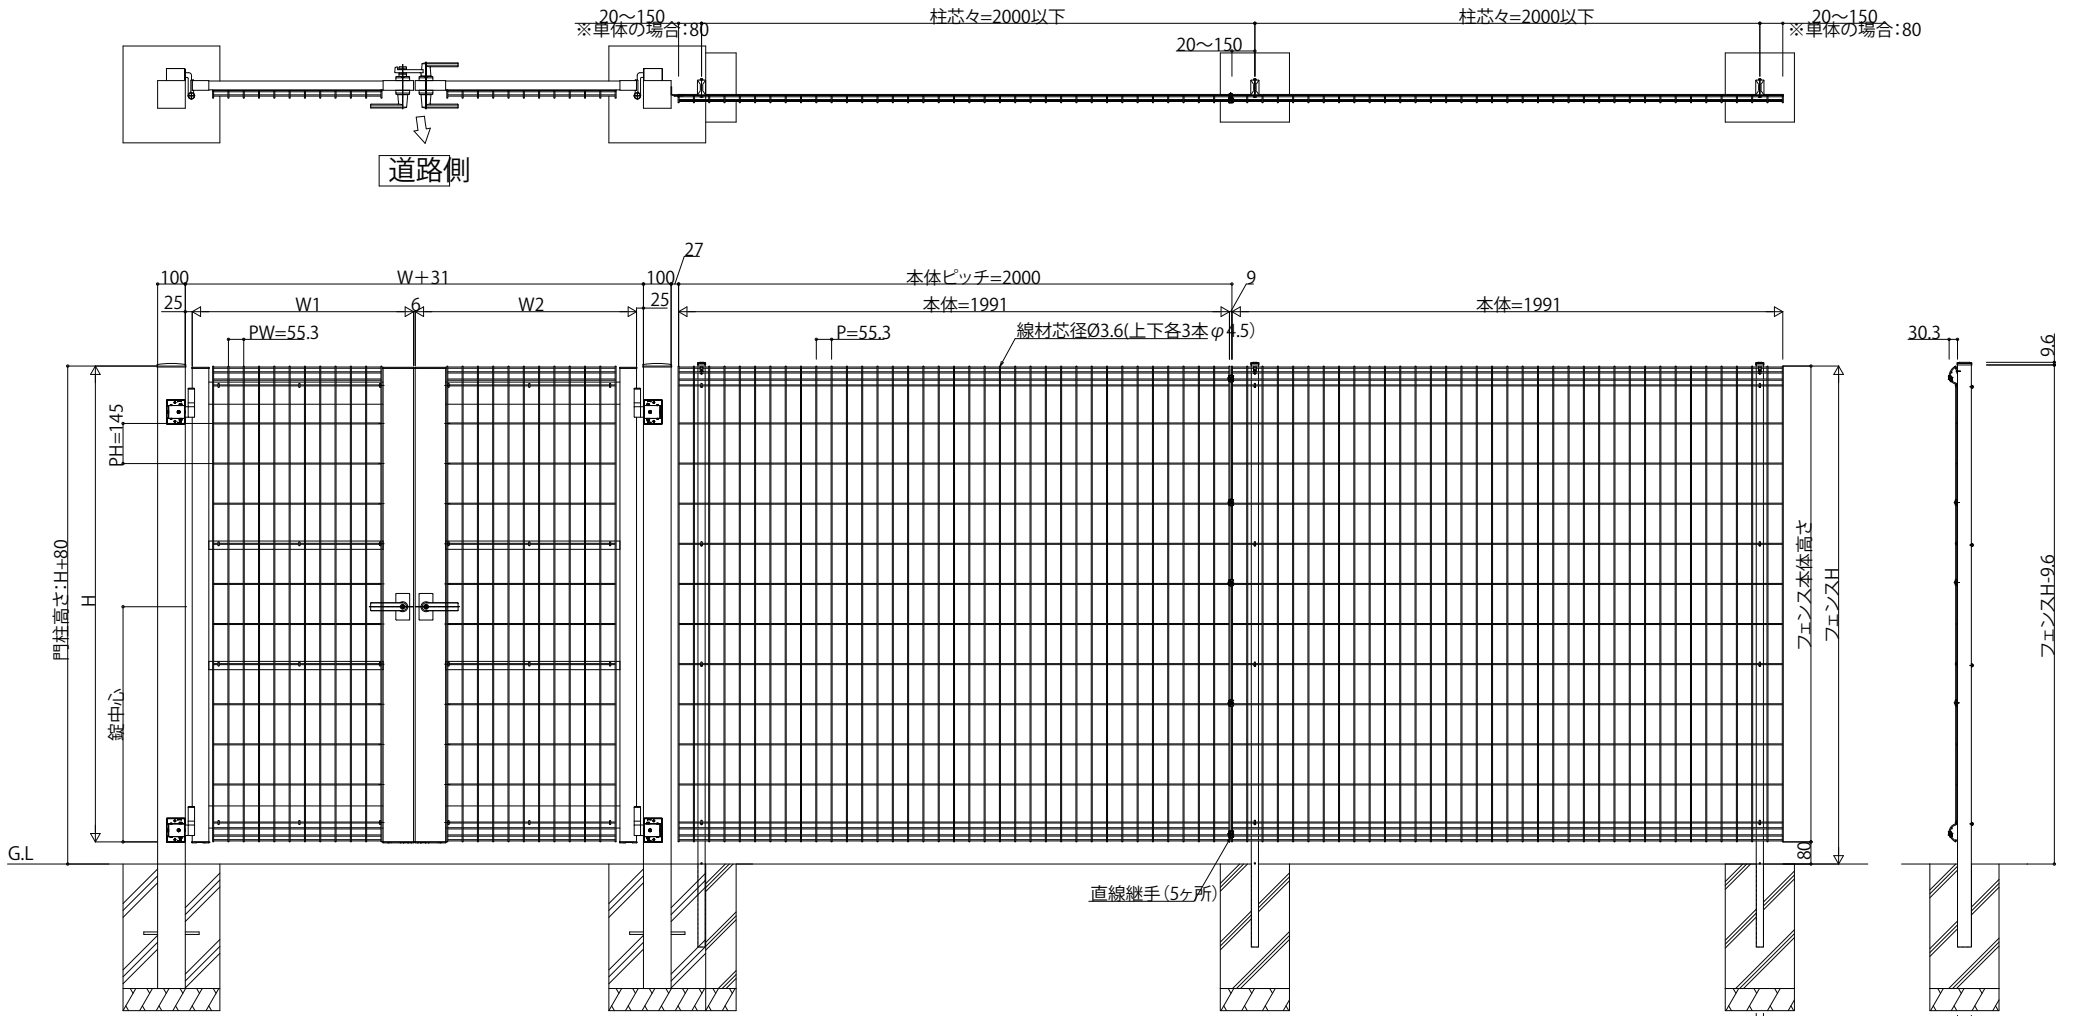

変更記事	設計監理	工事名	照査	担当	作図	尺度	御承認印	図番
	施工	図面内容	鋼	鋼	鋼	鋼	鋼	鋼
		スチールフェンス						年月日
		100角門柱 両開き					EMI-B008	通し図番
		イーネット門扉A1型						
		外開き(H1420~1920)						

