


■フェンス2M型連結納まり図

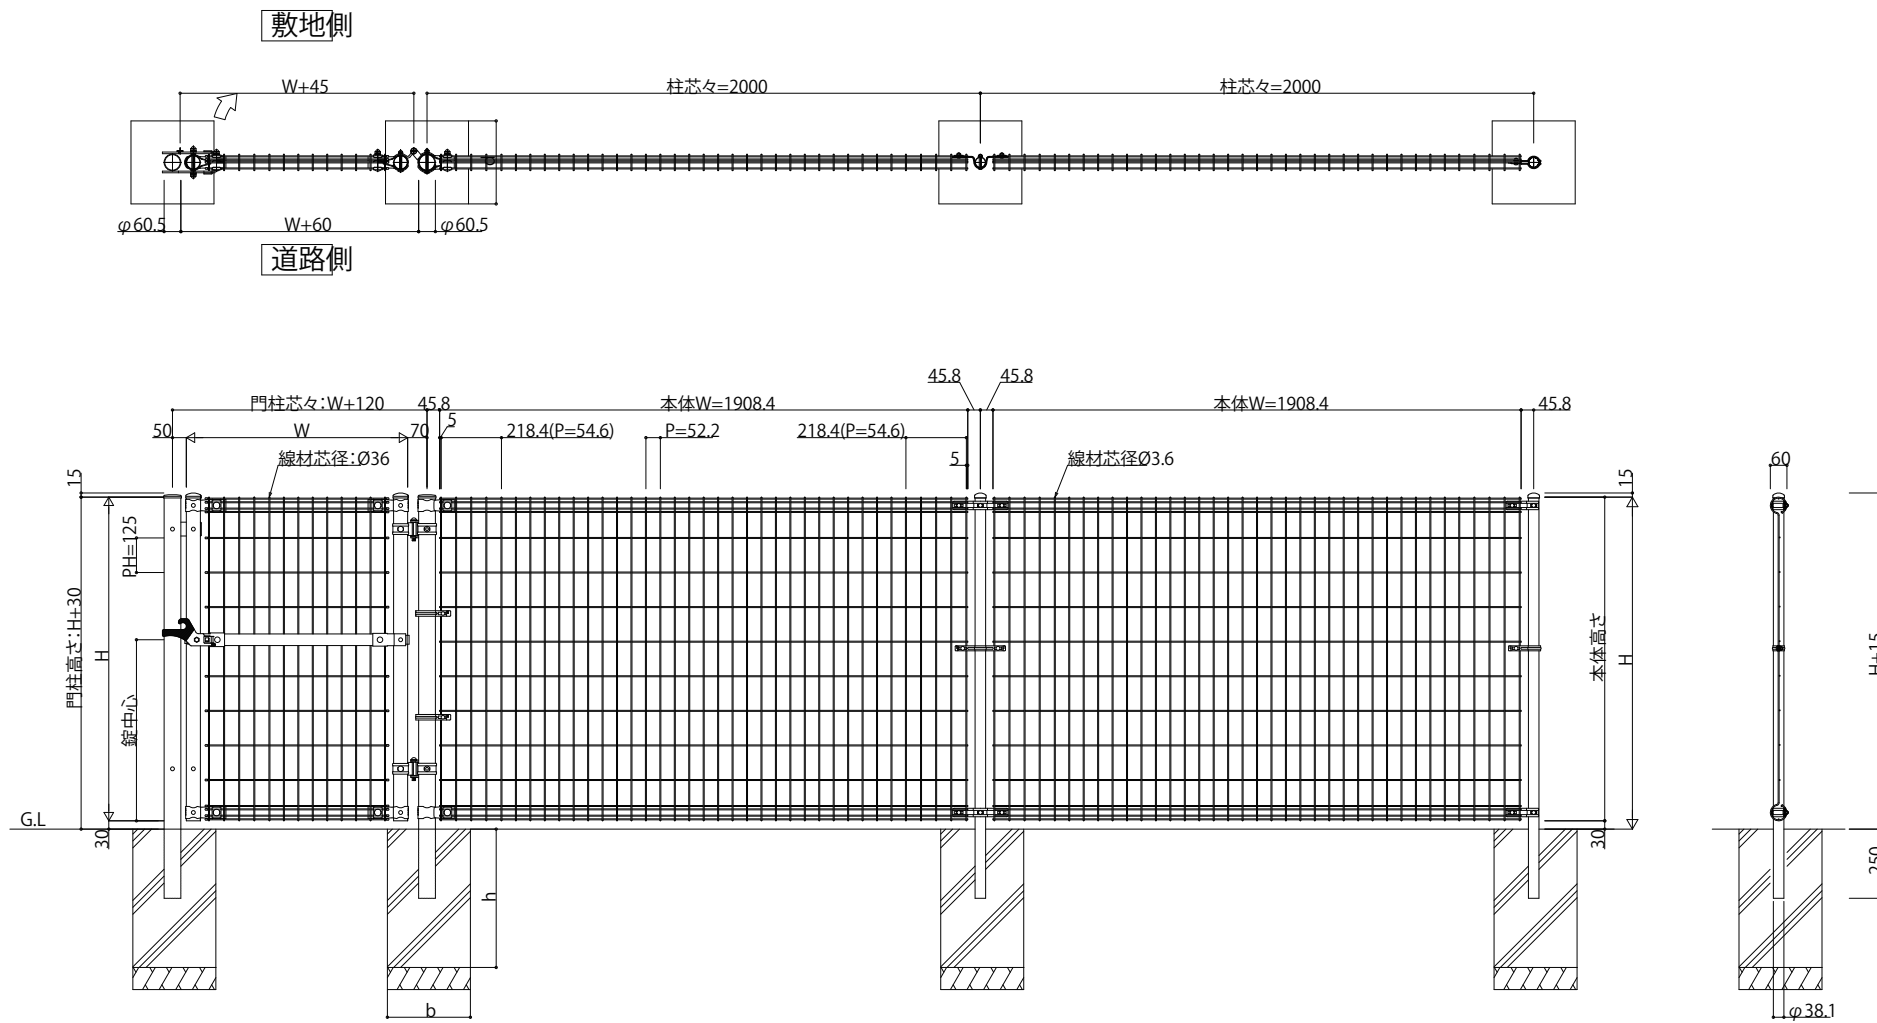

※フェンスを連結する柱の基礎

■基礎サイズ一覧(参考)

独立基礎(長期地耐力:100kN ²)			
H(扉高さ)	h	b	d
970	500	300	300
1170			
1470	600		
1770			

変更記事	設計監理	工事名	照査	担当	作図	尺度	御承認印	図番
	施工							図面内容
		殿					EMI-B009	

