


■フェンス2M型連結納まり図

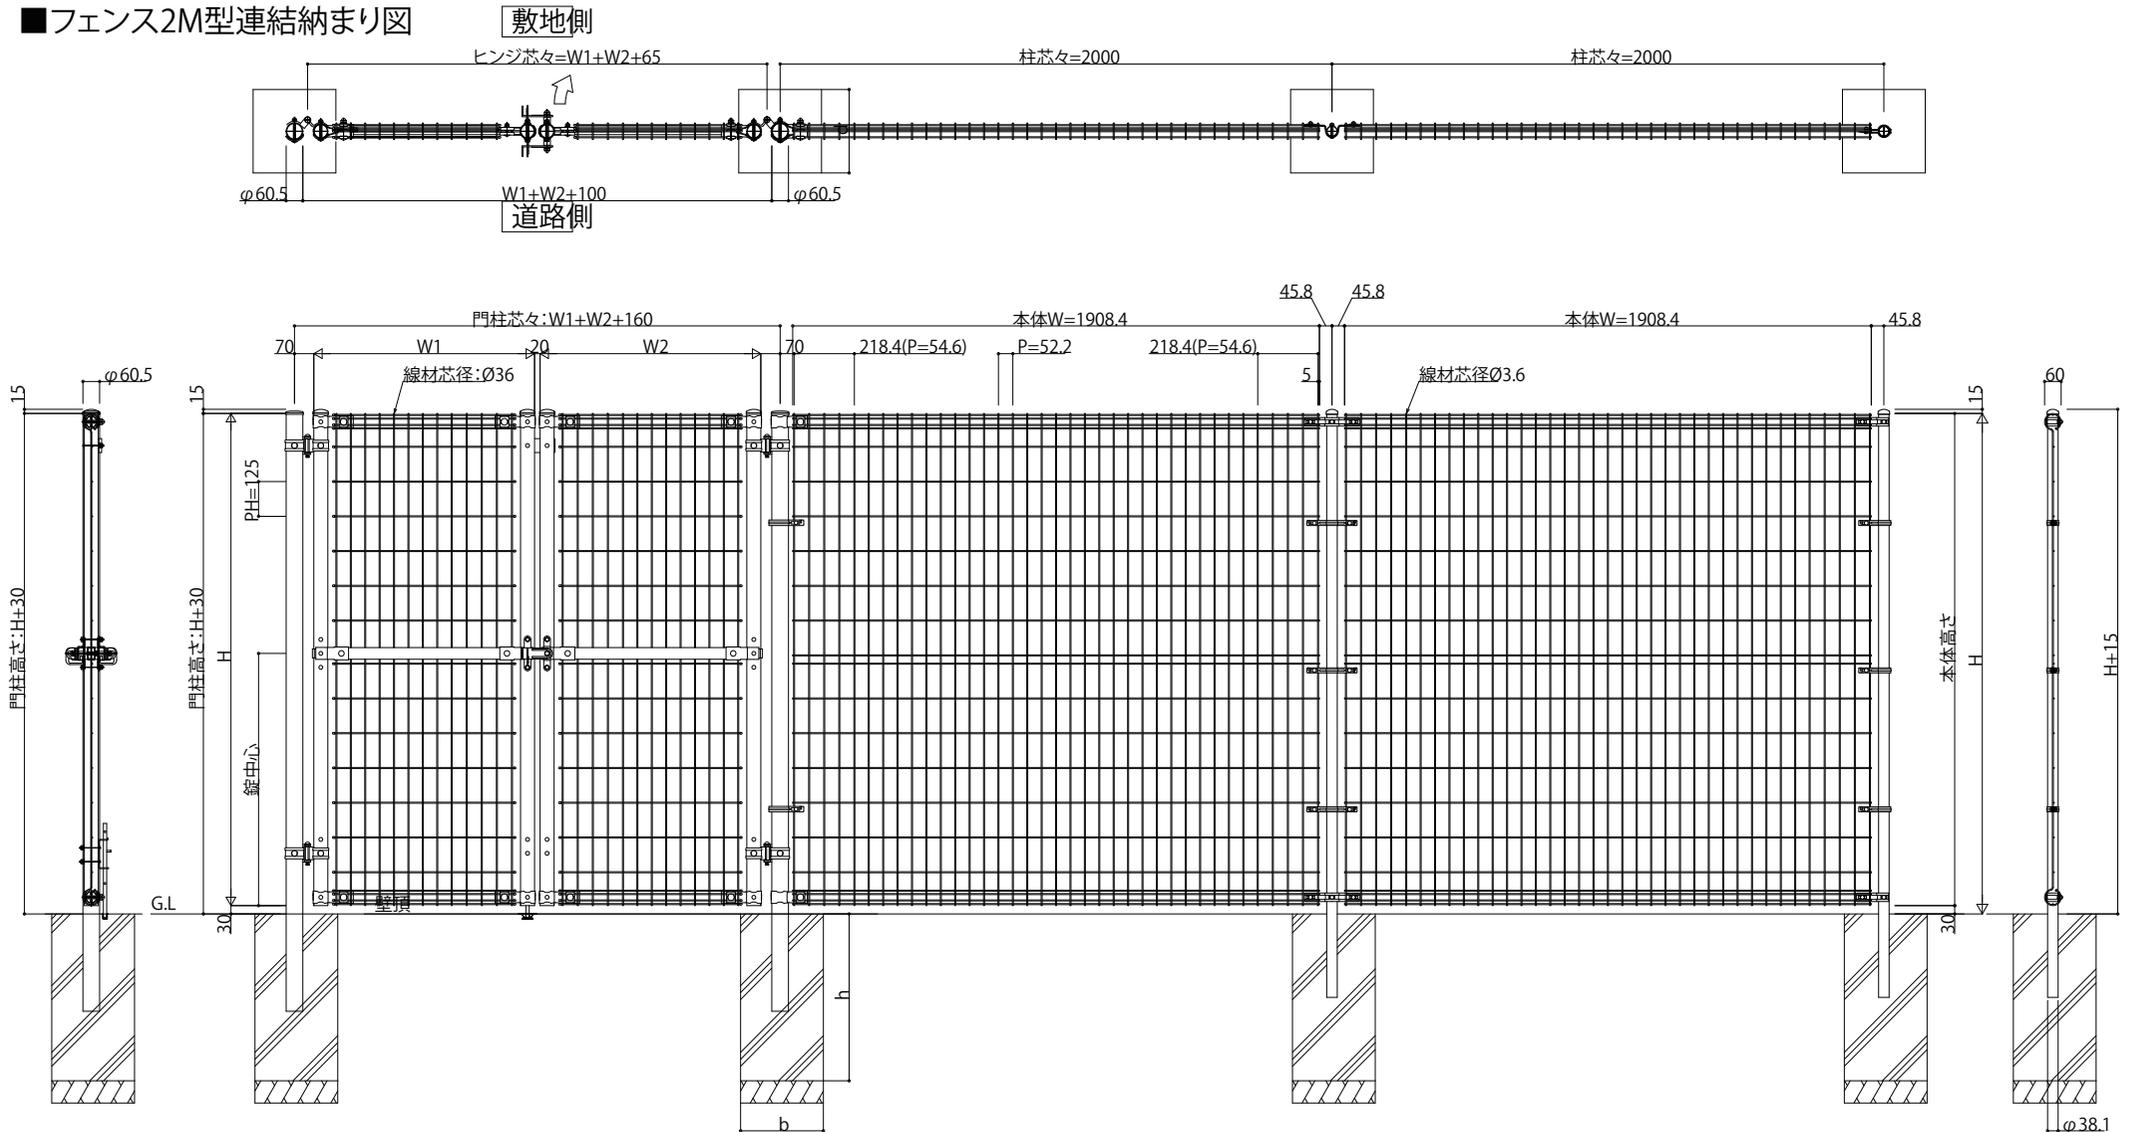

※フェンスを連結する柱の基礎
 ■基礎サイズ一覧(参考)

独立基礎(長期地耐力:100kN/m ²)			
H(扉高さ)	h	b	d
970	500	300	300
1170			
1470	600	300	300
1770			

変更記事	設計監理	殿

設計監理	殿

工事名	工事

照査	担当	作図	尺度	御承認印

図番	



図面内容 スチールフェンス イーネット門扉2型
 門柱 両開き (H970~1770)

EMI-B010

年月日