



■ 姿図一覧

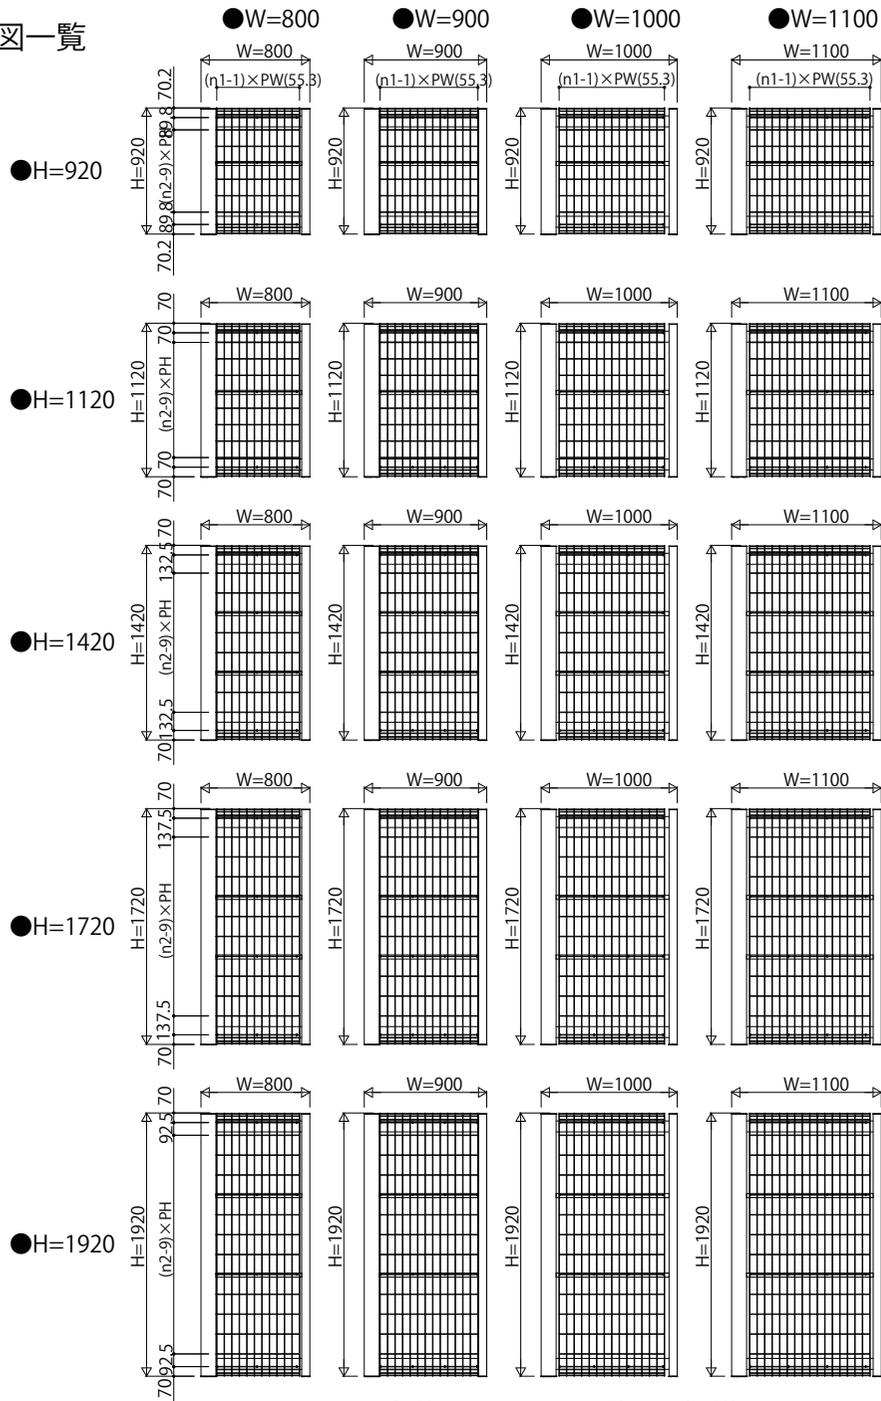

扉[扉本体+メッシュパネル(標準タイプ)]

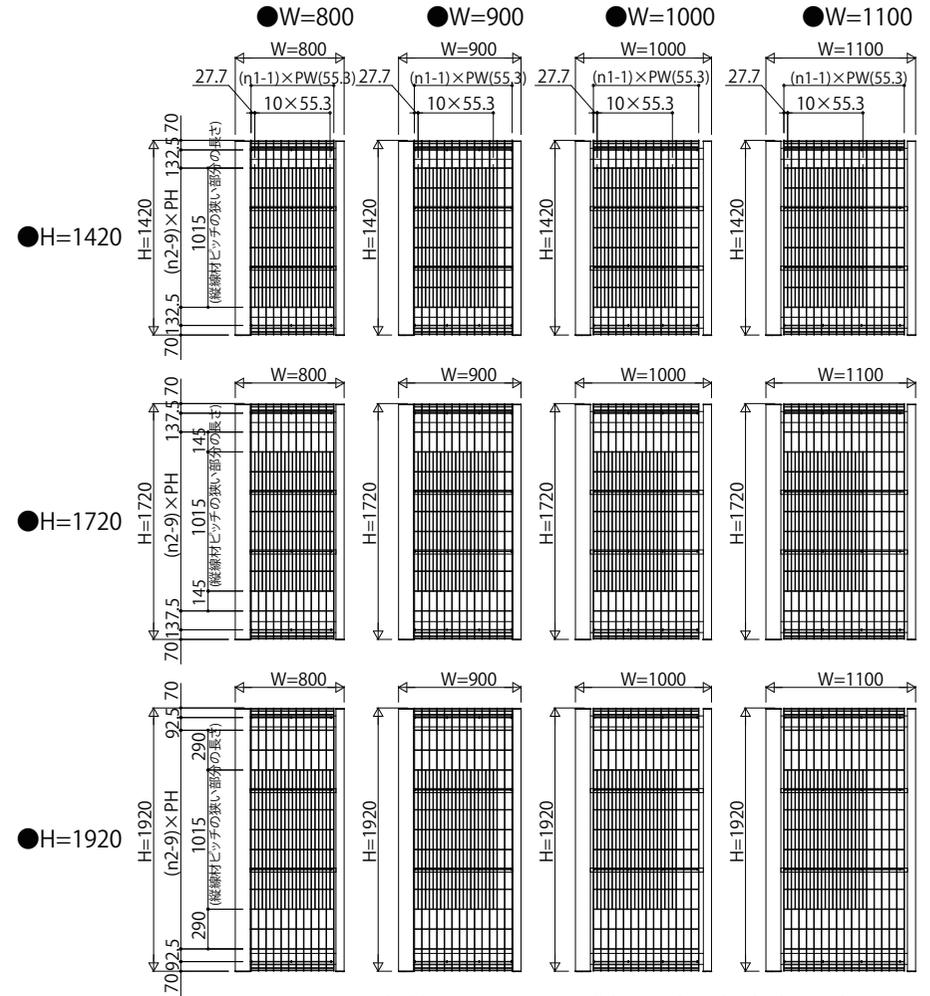

扉[扉本体+メッシュパネル(解除防止配慮タイプ)]

呼称高さ	門柱高さ[mm]	H[mm] (扉出来高)	メッシュパネル	
			縦線材本数(n2)	PH[mm]
10	1000	920	14	120
12	1200	1120	16	
15	1500	1420	16	145
18	1800	1720	18	
20	2000	1920	20	

呼称幅	08	09	10	11
W[mm]	800	900	1000	1100
メッシュパネル 縦線材本数(n1)	12	14	15	17



変更記事

設計監理

殿

施工

殿

工事名

工事

図面内容

スチールフェンス イーネット門扉A1型

照査 担当 作図 尺度

御承認印

年月日

図番

通し図番

EMI-C001

