


■ 姿図一覧

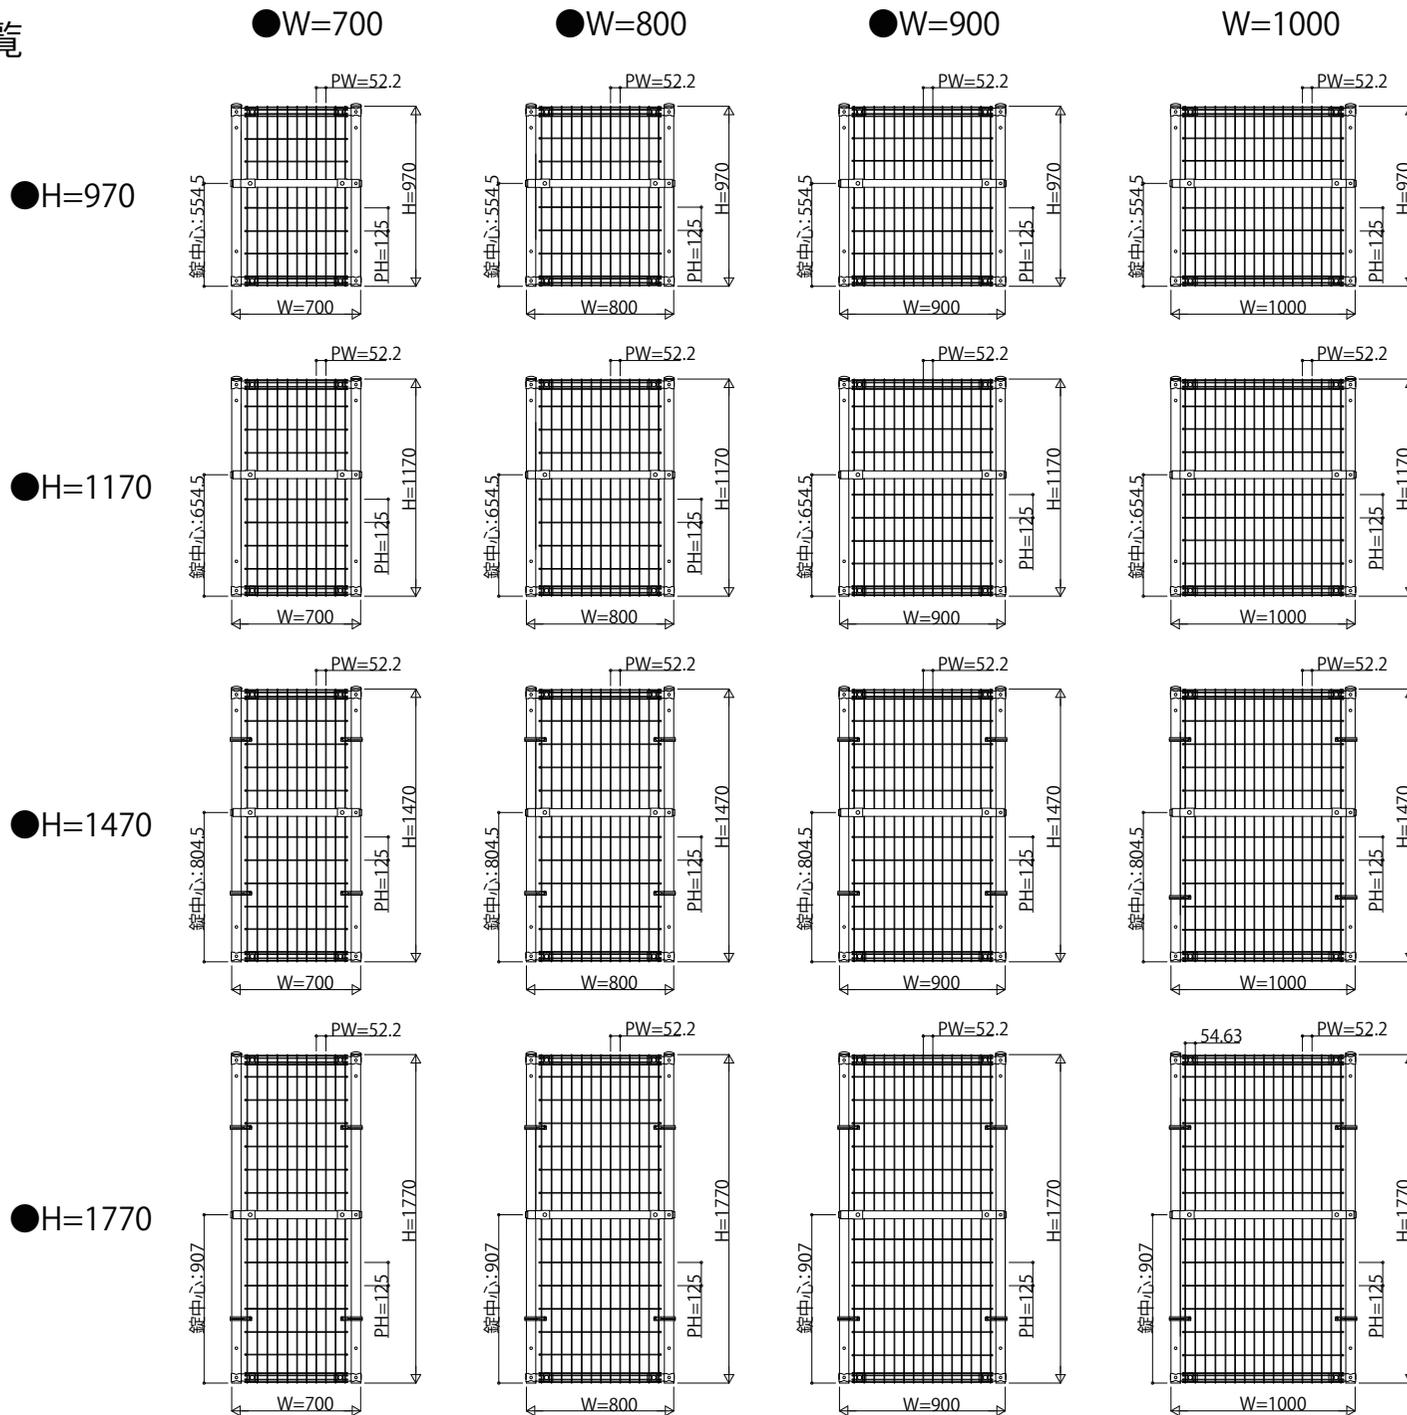

W[mm]	H[mm]	縦線材本数	横線材本数
700	970	11	18
800		13	
900		15	
1000		17	
700	1170	11	20
800		13	
900		15	
1000	17		
700	1470	11	22
800		13	
900		15	
1000	17		
700	1770	11	26
800		13	
900		15	
1000		17	

変更記事	設計監理	工事名	照査	担当	作図	尺度	御承認印	図番
	施工							図面内容
		工事						YKK AP
		スチールフェンス イーネット門扉2型					EMI-C003	
		門柱 両開き (H970~1770)						

