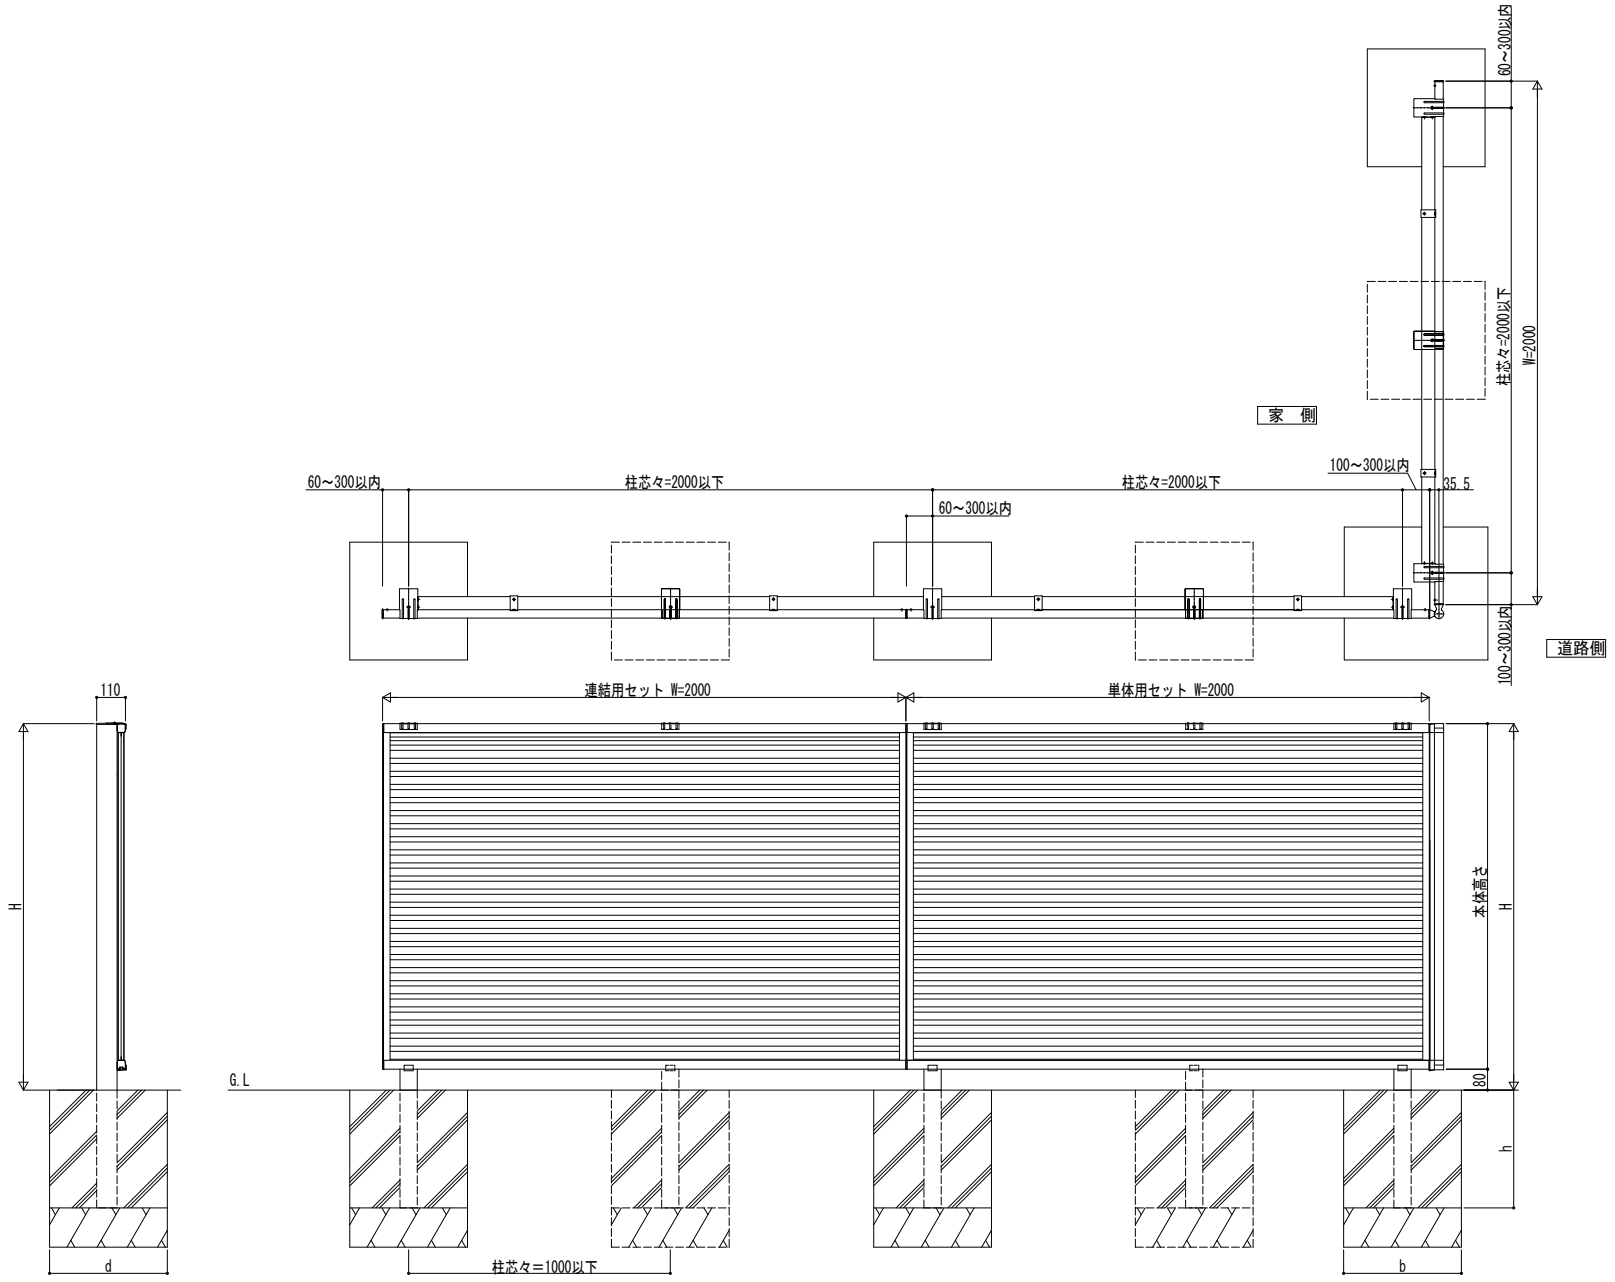

変更記事	設計監理	殿	工事名	工事	照査	担当	作図	尺度	御承認印	図番
	施工	殿	図面内容	形材フェンス シンプレオスクリーンフェンスR２型　コーナー納まり図					年　月　日	通し図番
									HFE-B002	

YKK ap ® 施工-A1