


呼称サイズ	H	h ₁ ・h ₂ ・h ₃ の組合せ			基礎寸法		
		520	720	1120	42m/s相当仕様		
					b	d	h
3 段 支 柱	22	2245	520	520	1120	500	550
			520	720	920		
			720	720	720		
	24	2445	520	720	1120	600	
			520	920	920		
			720	720	920		
	26	2645	520	920	1120	650	
			720	720	1120		
			720	920	920		
	28	2845	520	1120	1120	700	
			720	920	1120		
			920	920	920		

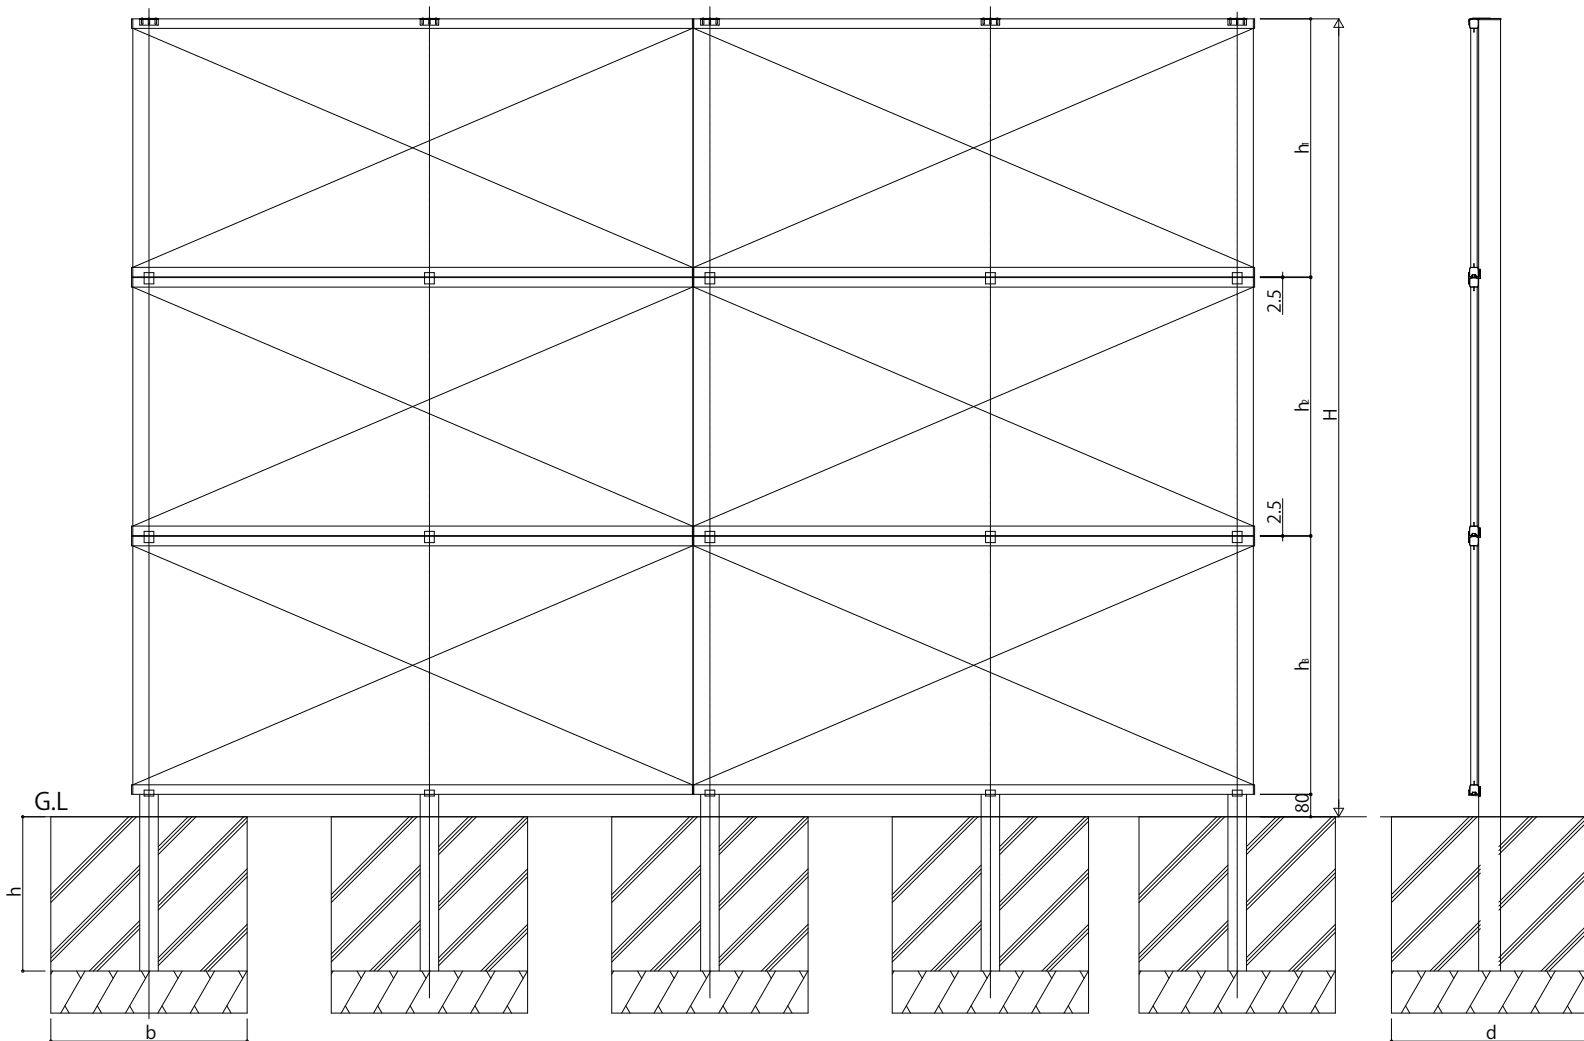

変更記事	設計監理	工事名	照査	担当	作図	尺度	御承認印	図番
	施工	図面内容				1/1	年月日	通し図番
		3段支柱納まり図 自立建て 自由柱 (耐風性能42m/s)						

