




■基礎配置図

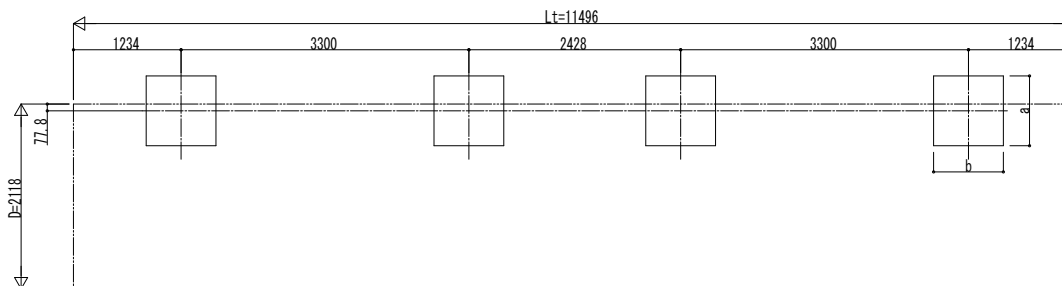


■基礎寸法表

間口呼称	奥行呼称	独立基礎			土間コンクリート考慮基礎 (既設コンクリートに施工)		
		地耐力 (kN/m ²)			地耐力 (kN/m ²)		
		30	50	100	30	50	100
21	57	a・b	a・b	a・b	a・b	a・b	a・b
		1030	930	720	470	470	470

■姿図

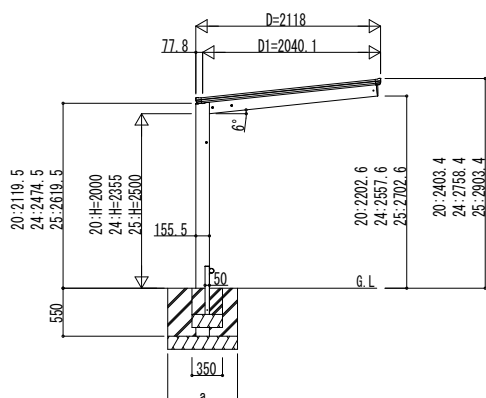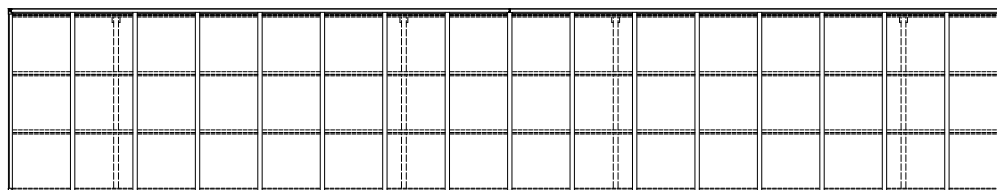

独立基礎の場合

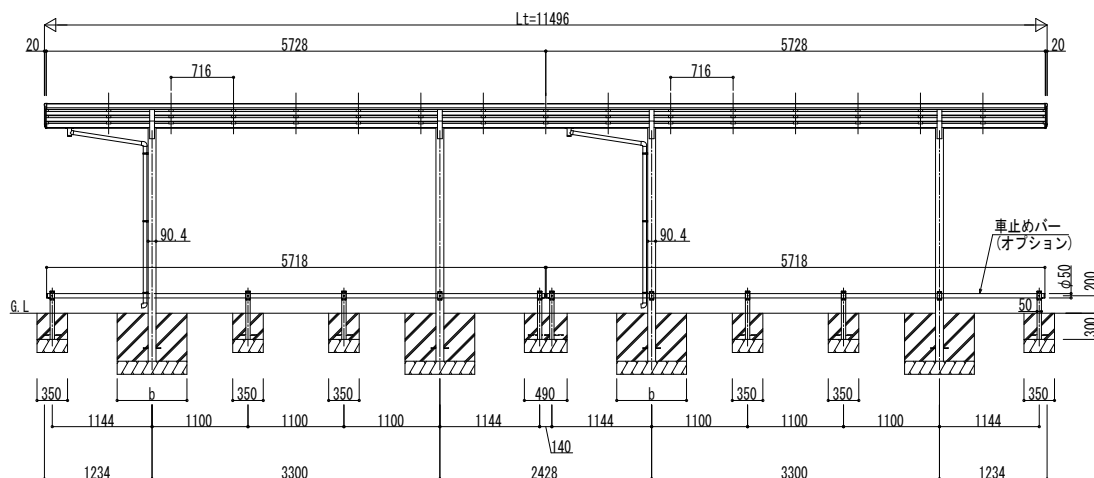

土間コンクリート考慮基礎の場合

変更記事	設計監理
	施工

工事名	照査	担当	作図	尺度	御承認印
図面内容	図章	承認	作成	縮尺	
自転車番場 エフルージュ ミニ FIRST 600タイプ					
奥行連結セット 姿図 57・57-21 車止めバー付き (オプション)					

図番	図章
JDS-A-C040	年 月 日
通し図番	