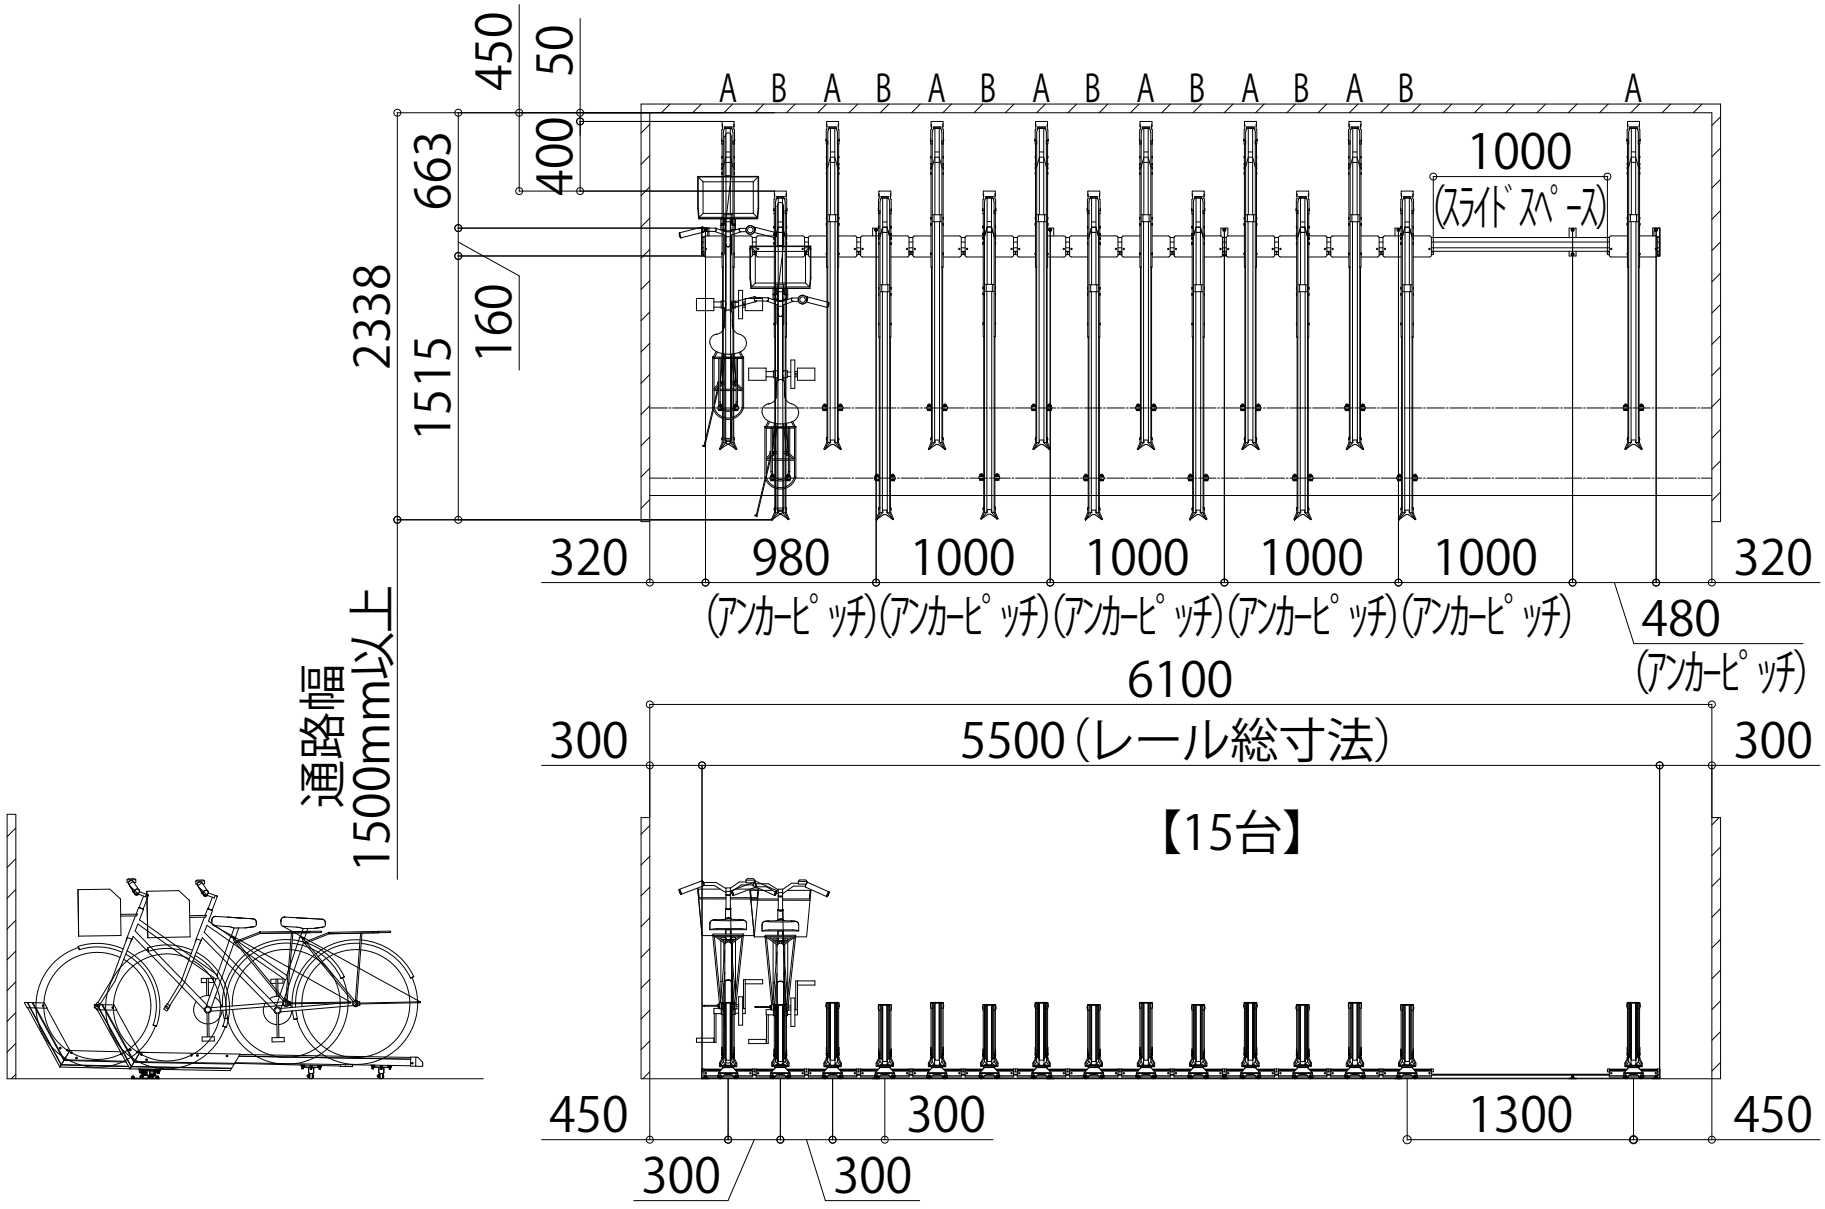

変更記事	設計監理	殿	工事名	工事	照査	担当	作図	尺度	御承認印	図番
	施工	殿	図面内容 サイクルラック アルミ製スライド式ラックAFR 15台		. .	. .	. .	1/1	年月日	通し図番