


通路幅
1500mm以上

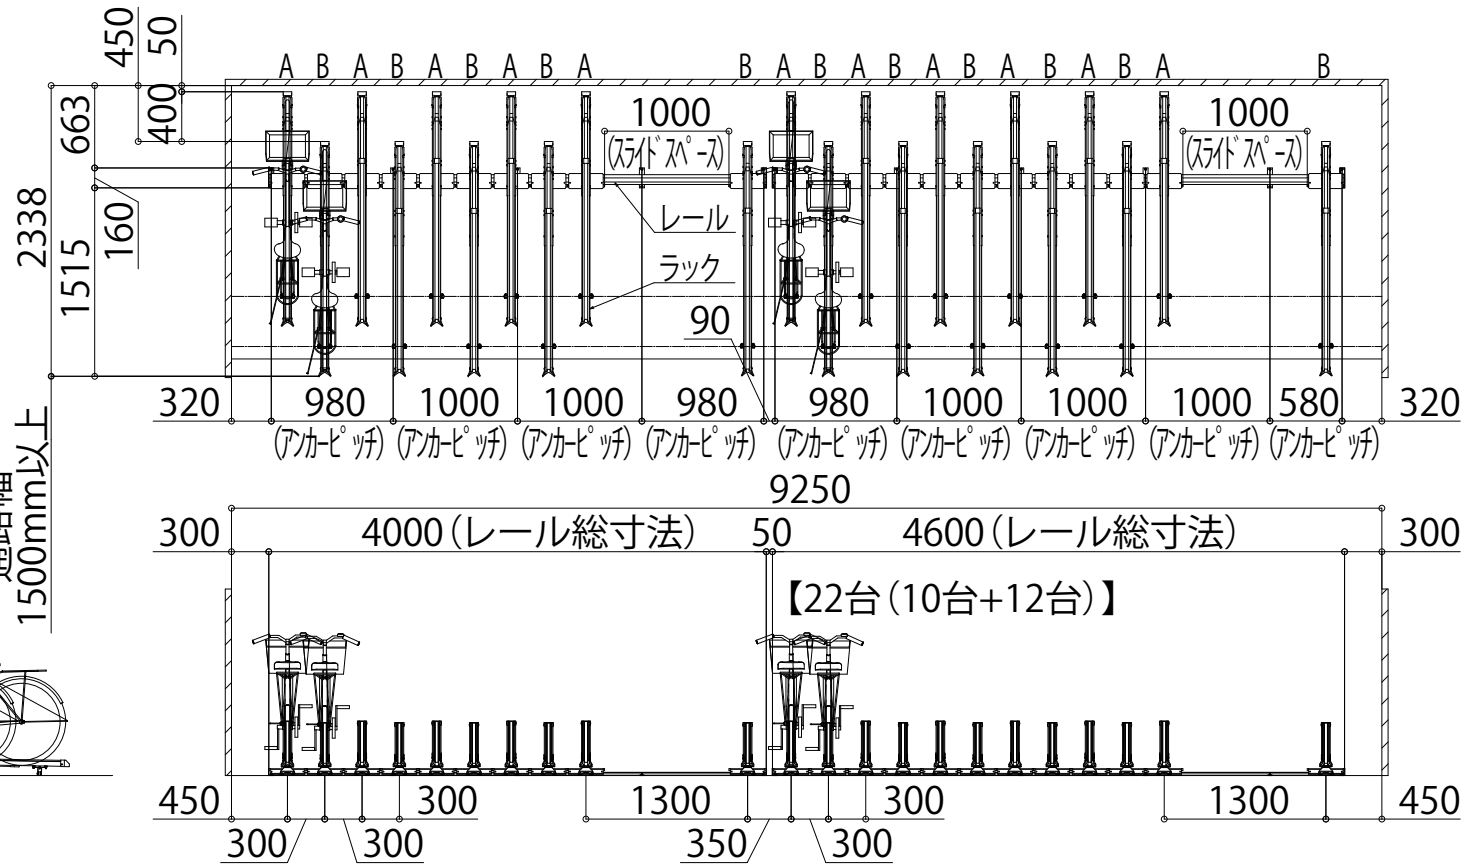

| | |
|------|------|
| 変更記事 | 設計監理 |
| | |
| | |
| | |

| | |
|------|--------------------------------|
| 工事名 | |
| 図面内容 | サイクルラック アルミ製スライド式ラックAFR 22台 |

| | | | | |
|----|----|----|-----|------|
| 照査 | 担当 | 作図 | 尺度 | 御承認印 |
| | | | 1/1 | |
| | | | | 年月日 |

| | |
|------|-----|
| 図番 | YKK |
| 通し図番 | ap |

