


家側

道路側

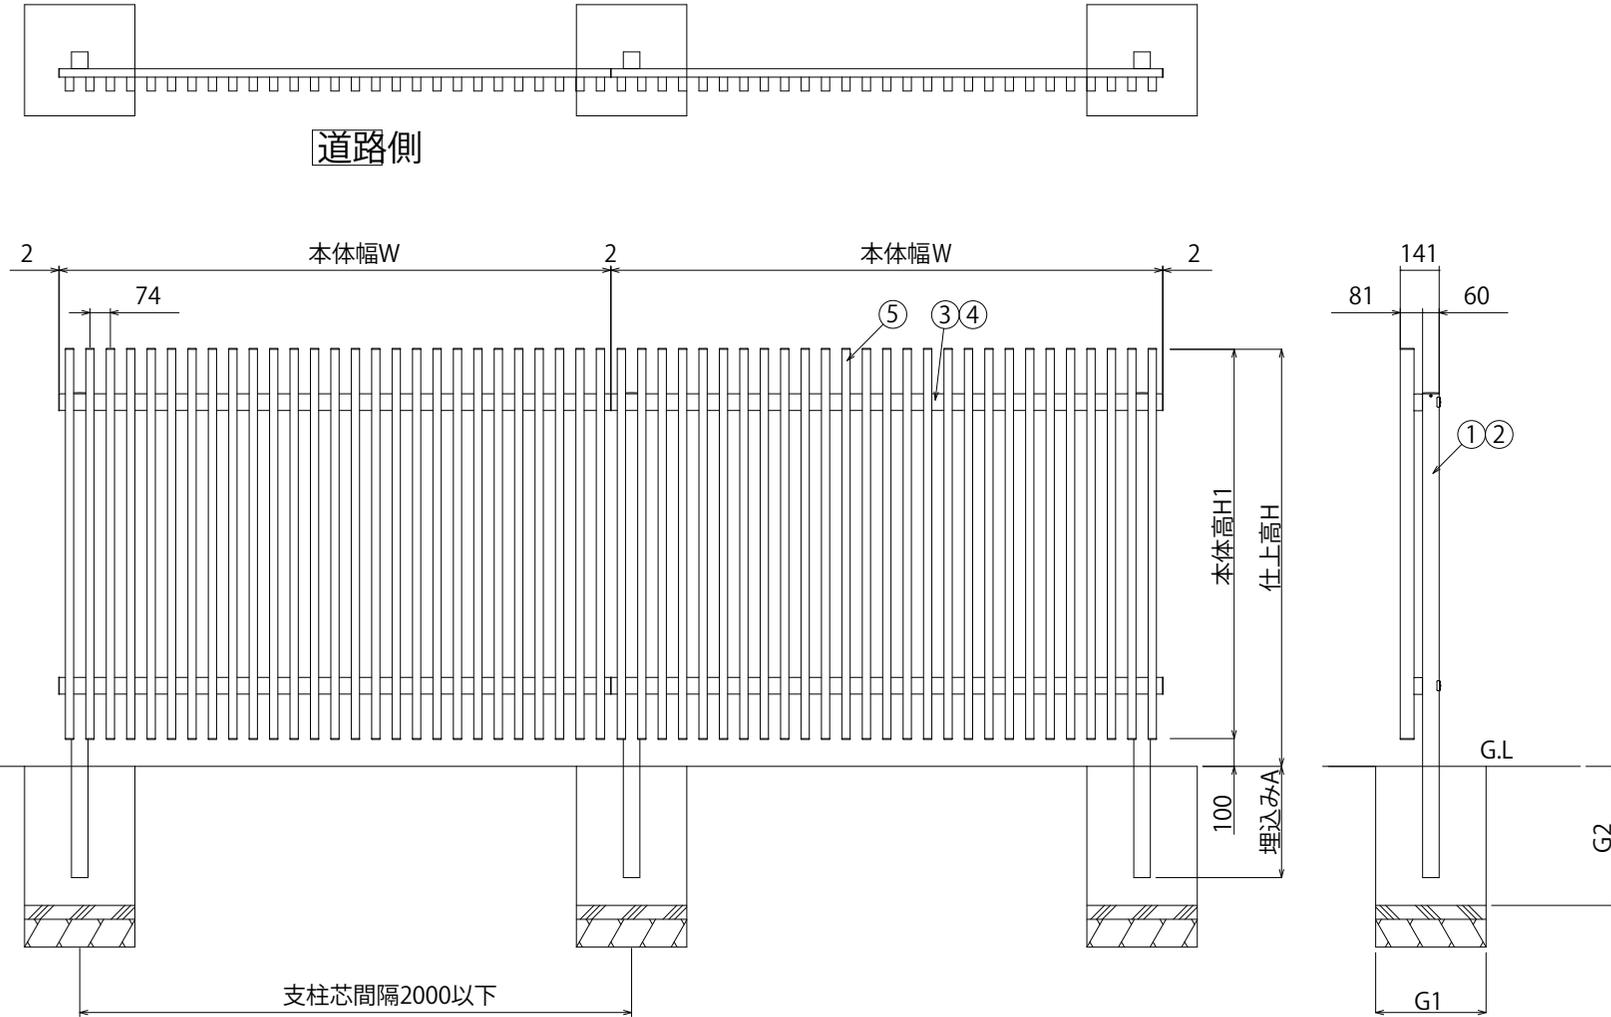

支柱芯間隔2000以下

⑤ 縦格子	アルミ押出形材 陽極酸化・塗装複合皮膜
④ 胴縁カバー	アルミ押出形材 陽極酸化・塗装複合皮膜
③ 胴縁	アルミ押出形材 陽極酸化・塗装複合皮膜
② 支柱芯材	アルミ押出形材 陽極酸化・塗装複合皮膜
① 自由支柱	アルミ押出形材 陽極酸化・塗装複合皮膜
主要部材	仕様(材質・塗装)
型式コード	LFE-2
商品名	大型フェンス LFE 2型

本体幅W mm	仕上高H mm	本体高H1 mm	埋込みA mm	独立基礎の場合(参考)	
				G1 mm	G2 mm
1,998	1,200	1,100	300	300以上	500以上
1,998	1,500	1,400	400	400以上	500以上
1,998	1,800	1,700	400	500以上	500以上
1,998	2,000	1,900	400	550以上	500以上
1,998	2,400	2,300	500	600以上	600以上
1,998	3,000	2,900	500	650以上	700以上

変更記事

\_\_\_\_\_

\_\_\_\_\_

\_\_\_\_\_

設計監理	工事名	照査	担当	作図	尺度	御承認印	図番
_____	_____	_____	_____	_____	_____	_____	_____
施工	図面内容	大型フェンスLFE 2型				年月日	通し図番
_____	_____	_____				_____	_____

