




① 蹴上げ: 150, 踏面: 300

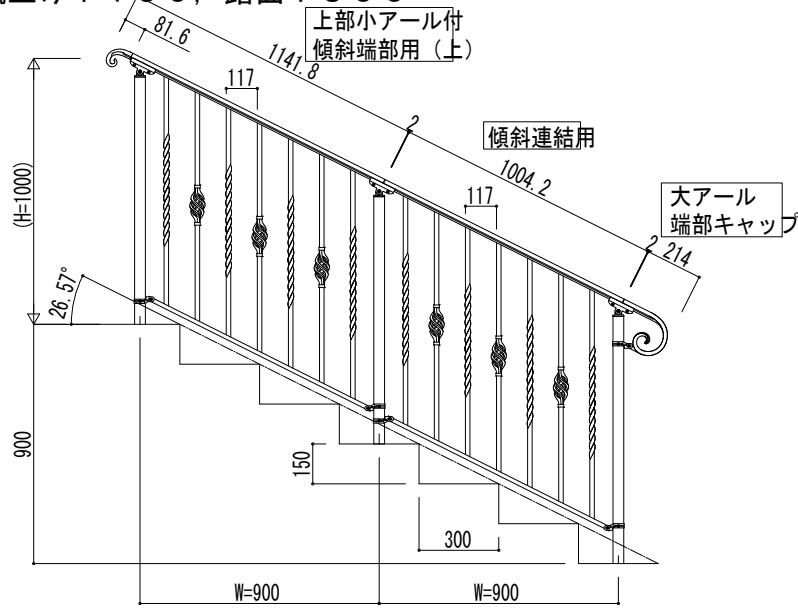


③ 蹴上げ: 150, 踏面: 400

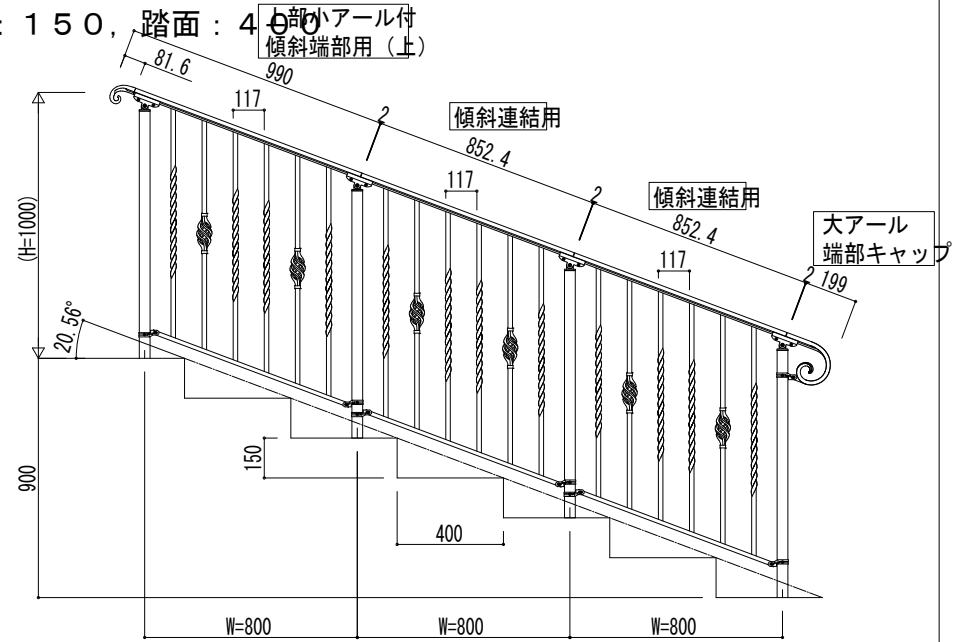

② 蹴上げ: 180, 踏面: 300

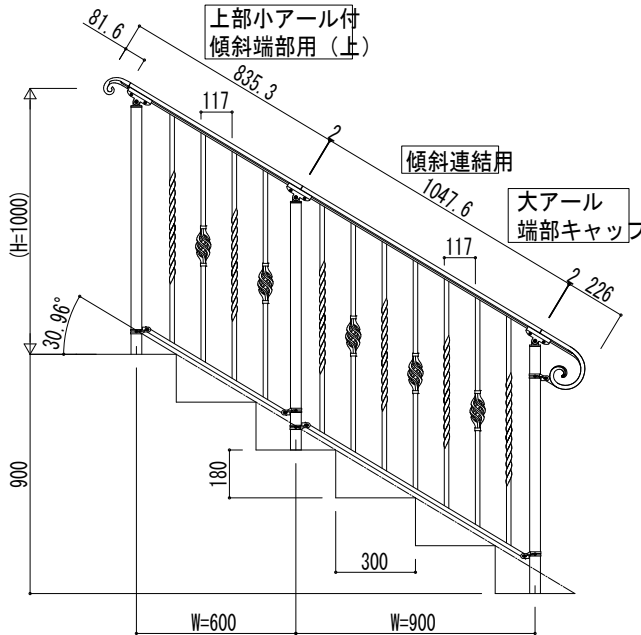

④ 蹴上げ: 180, 踏面: 400

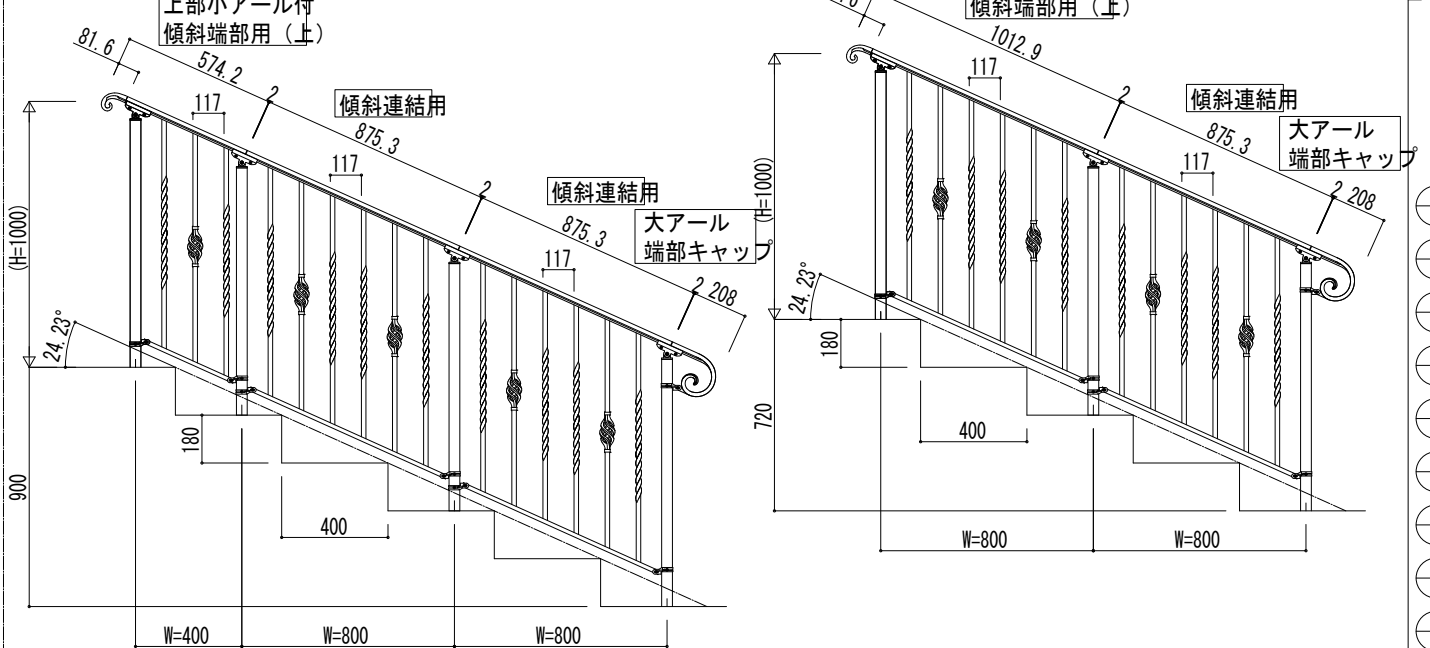

変更記事	

設計管理	工事名	殿	工事
施工	図面内容	歩行補助手すり シャローネ歩行補助手すり	
	殿	1B型 H=1000 左上がり連結傾斜両端部アール納まり	

照査	担当	作図	尺度	御家認印	図番
					通し図番
				年 月 日	
				TAC-B016L	

