

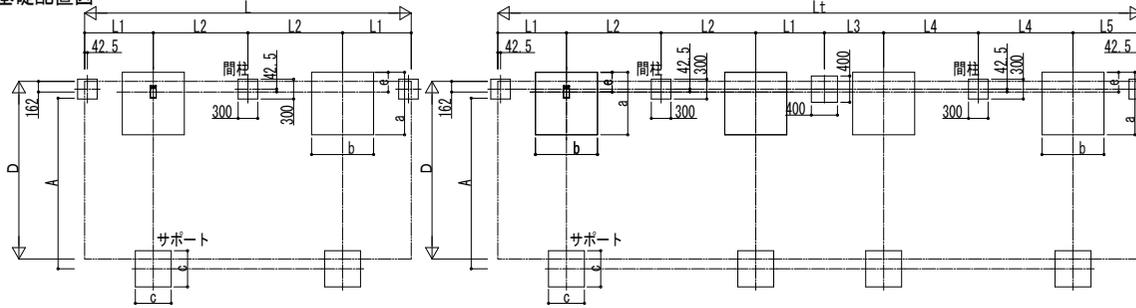
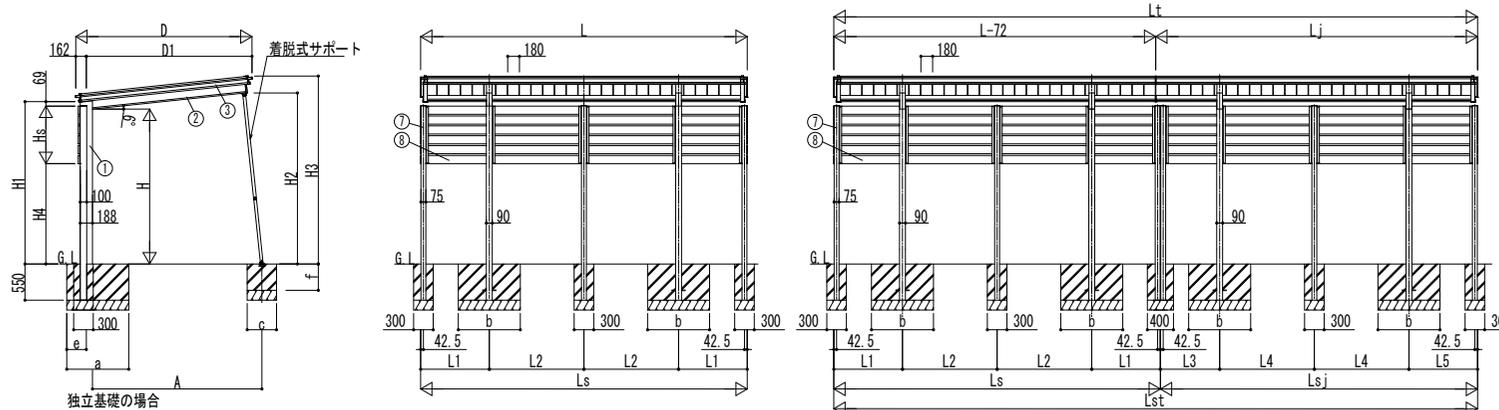


■基礎配置図

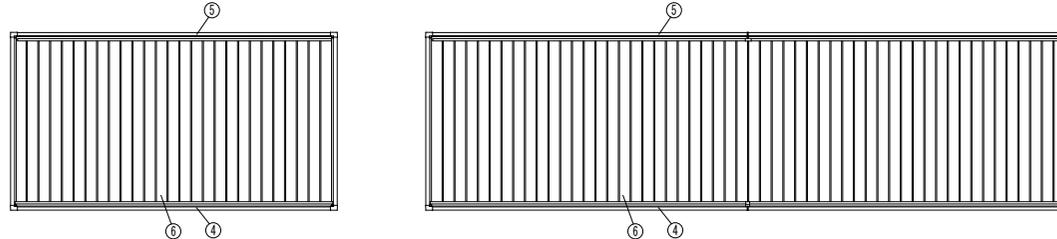

■姿図

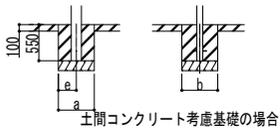

■基礎寸法表

間口呼称	独立基礎										土間コンクリート考慮基礎 (既設コンクリートに施工)											
	地耐力(N/m <sup>2</sup> )					共通					地耐力(N/m <sup>2</sup> )					共通						
	a・b	e	a・b	e	a・b	c	f	a・b	e	a・b	e	a・b	c	f	a・b	e	a・b	e	a・b	c	f	
24	50	54	57	1180	1100	920	620	310	570	285	570	285										
27	54	57	60	1300	300	300	300	550	450													
30	54	57			1220	1060																

※奥行連結での基礎の大きさは基本セット単体と同じとなります。

■間口高さ寸法表

間口呼称	D	D1	高さ呼称	H	H1	H2	H3	A
24	2400	2238	20	2000	2114	2214	2471	2253
			24	2355	2469	2569	2628	2290
27	2700	2538	20	2000	2114	2245	2502	2556
			24	2355	2469	2600	2657	2593
30	3000	2838	20	2000	2114	2277	2534	2659
			24	2355	2469	2632	2689	2697

■奥行寸法表(単体)

奥行呼称	L	L1	L2	Ls
50	9004	1052	1450	5004
54	5364	1132	1550	5364
57	5724	1212	1650	5724

■奥行寸法表(奥行連結)

奥行呼称	Lt	Lst	L	Ls	Lj	Lsj	L1	L2	L3	L4	L5
50-50	9864	9864	5004	5004	4832	4860	1052	1450	908	1450	1052
50-54	10224	10224	5004	5004	5292	5220	1052	1450	888	1550	1132
50-57	10584	10584	5004	5004	5652	5580	1052	1450	1068	1650	1212
54-50	10224	10224	5364	5364	4932	4860	1132	1550	908	1450	1052
54-54	10584	10584	5364	5364	5292	5220	1132	1550	888	1550	1132
54-57	10944	10944	5364	5364	5652	5580	1132	1550	1068	1650	1212
57-50	10584	10584	5724	5724	4832	4860	1212	1650	908	1450	1052
57-54	10944	10944	5724	5724	5292	5220	1212	1650	888	1550	1132
57-57	11304	11304	5724	5724	5652	5580	1212	1650	1068	1650	1212

■サイドパネル高さ寸法表

サイドパネル 高さ呼称	高さ呼称	Hs	H4
08	20	874	1171
	24	1526	1526
10	20	1024	1021
	24	1421	1376
16	20	1624	421
	24	1776	776
20	24	1924	476
	24	2224	176

■主要部材材質一覧

主要部材	材質	表面処理
①柱	アルミニウム合金 押出型材	陽極酸化塗装複合被膜
②梁	アルミニウム合金 押出型材	陽極酸化塗装複合被膜
③側枠	アルミニウム合金 押出型材	陽極酸化塗装複合被膜
④前枠	アルミニウム合金 押出型材	陽極酸化塗装複合被膜
⑤後枠	アルミニウム合金 押出型材	陽極酸化塗装複合被膜
⑥屋根材	アルミニウム合金 押出型材	陽極酸化塗装複合被膜
⑦間柱	アルミニウム合金 押出型材	陽極酸化塗装複合被膜
⑧格子	アルミニウム合金 押出型材	オレフィン系樹脂 化成シート被膜

- H: 高さ (G.L~梁下端)
- Hs: 目隠しパネル高さ
- Lt: 奥行 (単体・奥行連結)
- L: 奥行 (単体)
- Lj: 奥行 (奥行連結)
- Lst: 目隠しパネル長さ (単体・奥行連結)
- Ls: 目隠しパネル長さ (単体)
- Lsj: 目隠しパネル長さ (奥行連結)
- D: 間口
- D1: 柱芯~屋根端部
- H1: G.L~屋根下端
- H2: G.L~梁下
- H3: G.L~屋根上端
- H4: G.L~格子下端
- L1, 3, 5: 柱芯~目隠しパネル端部
- L2, 4: 柱芯々
- A: 柱端部~サポート受け芯
- a: 基礎 (間口方向)
- b: 基礎 (奥行方向)
- c: 基礎 (サポート間口・奥行)
- e: 基礎 (柱芯~基礎端部)
- f: 基礎 (サポート深さ)

変更記事

設計監理

施工

工事名

照査 担当 作図 尺度

御承認印

図番

通し図番

年月日

UCS-B-005

YKK AP 施工-A1

図番

通し図番

年月日

UCS-B-005

YKK AP 施工-A1