

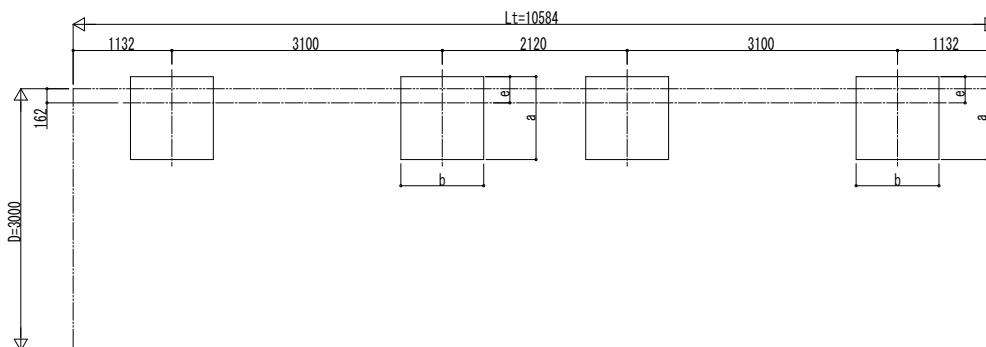


■基礎配置図

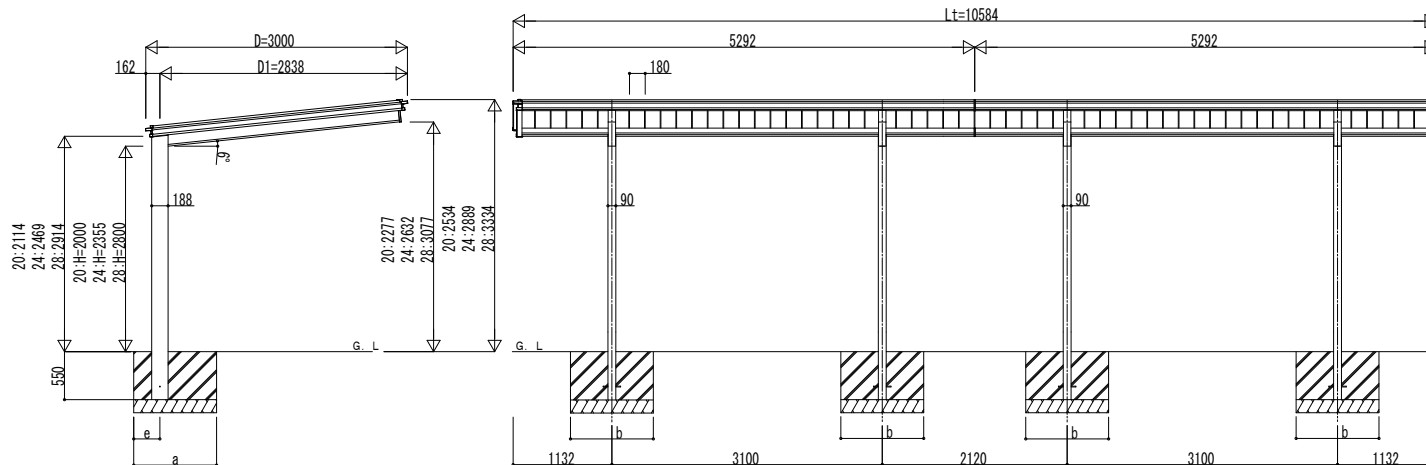

■断面図

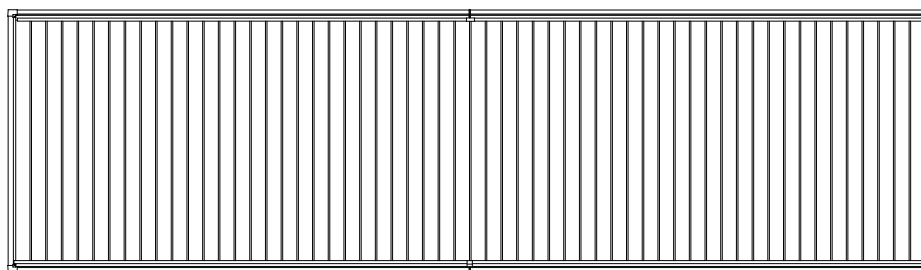


独立基礎の場合

土間コンクリート考慮基礎の場合

■基礎寸法表

間口呼称奥行呼称	独立基礎						土間コンクリート考慮基礎 (既設コンクリートに施工)					
	地耐力 (kN/m ²)						地耐力 (kN/m ²)					
	30		50		100		30		50		100	
a・b	e	a・b	e	a・b	e	a・b	e	a・b	e	a・b	e	
30	54	54	※	※	※	※	※	※	※	※	※	※

※の基礎の大きさは基本セット単体と同じとなります。

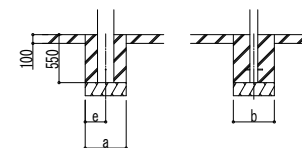

変更記事	設計監理

工事名	照査	担当	作図	尺度	御承認印
図面内容					

図番	
通し図番	

YKK AP
® 施工-A1