

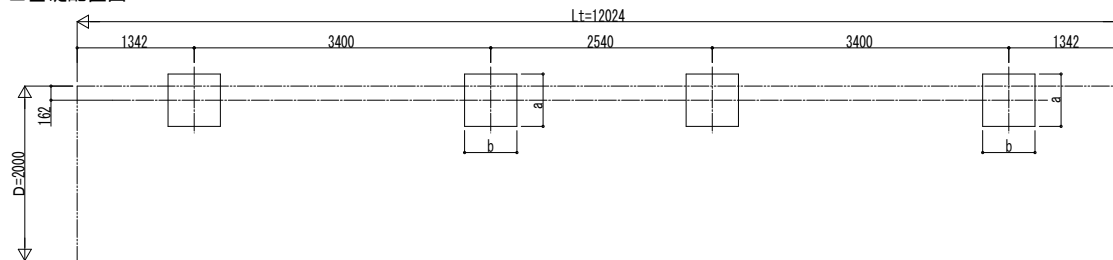


■基礎配置図

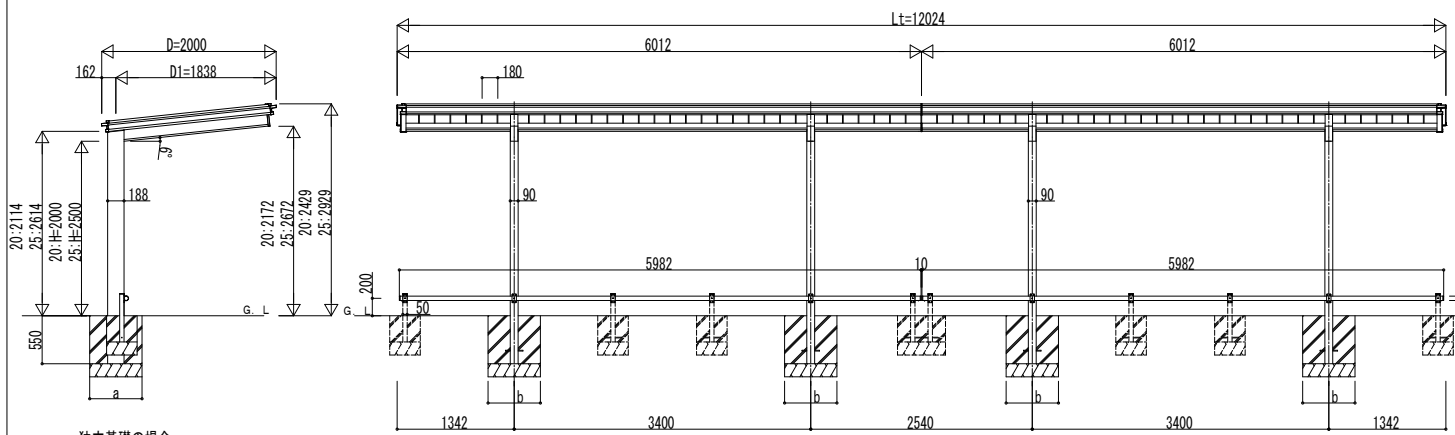

■姿図

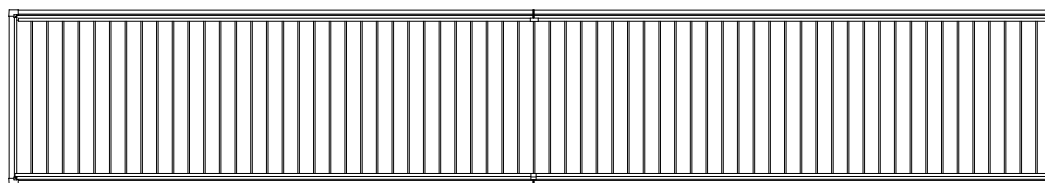


独立基礎の場合

■基礎寸法表

間口呼称 奥行呼称	独立基礎						土間コンクリート考慮基礎 (既設コンクリートに施工)								
	地耐力 (kN/m <sup>2</sup> )						地耐力 (kN/m <sup>2</sup> )								
	30		50		100		30		50		100				
20	60	60	※	※	※	※	※	※	※	※	※	※	※	※	※

※の基礎の大きさは基本セット単体と同じとなります。

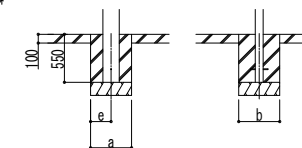

土間コンクリート考慮基礎の場合

変更記事	設計監理
	施工

工事名	照査	担当	作図	尺度	御承認印
図面内容	750タイプ 奥行連結セット 姿図 60・60+20				

図番	年 月 日
通し図番	UDS-B-C018

