

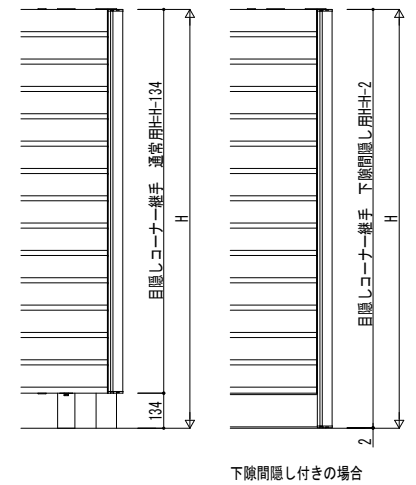


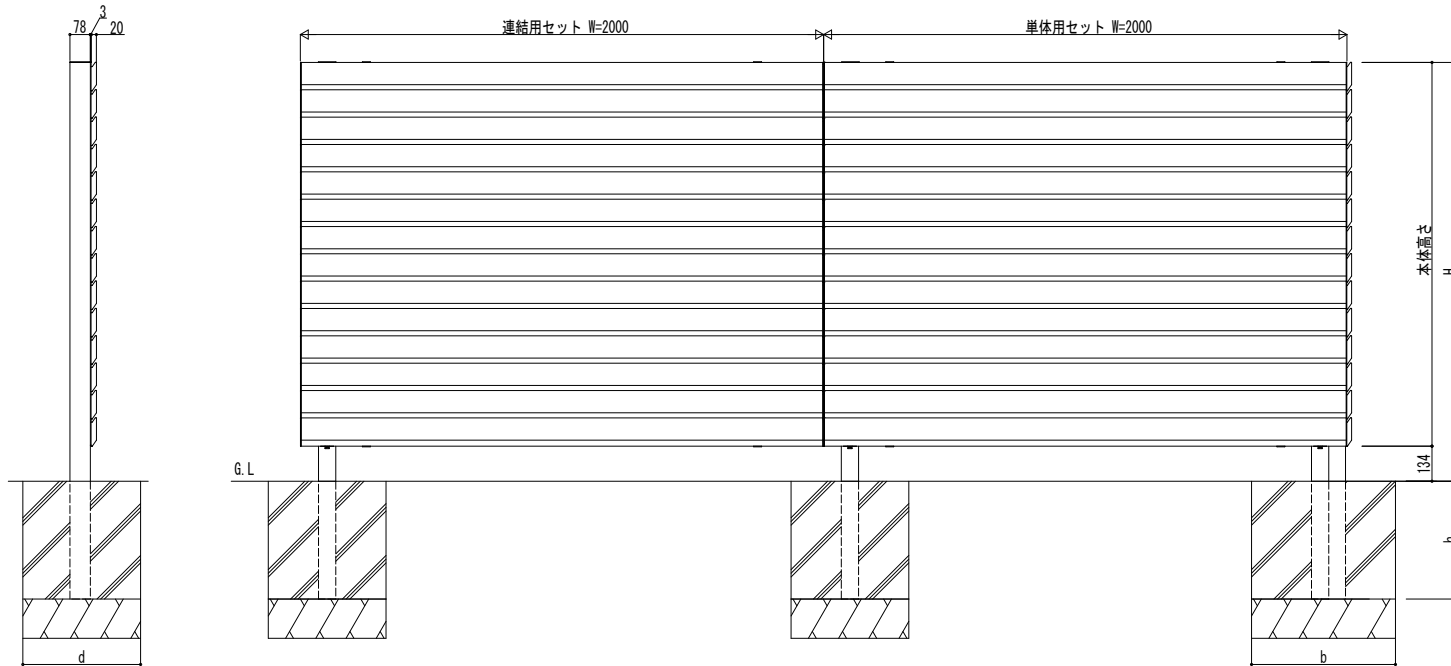

目隠しコーナー継手の場合
※寸法詳細は2K-73300-790参照のこと

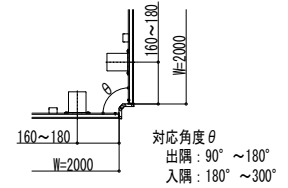

変更記事

設計監理	
施工	

工事名	工事	照査	担当	作図	尺度	御承認印
	図面内容					
	形材フェンス ルシアス スクリーンフェンス S08型					
	コーナー納まり図					

図番	
通し図番	