



■ 姿図一覧

● 高さ呼称12

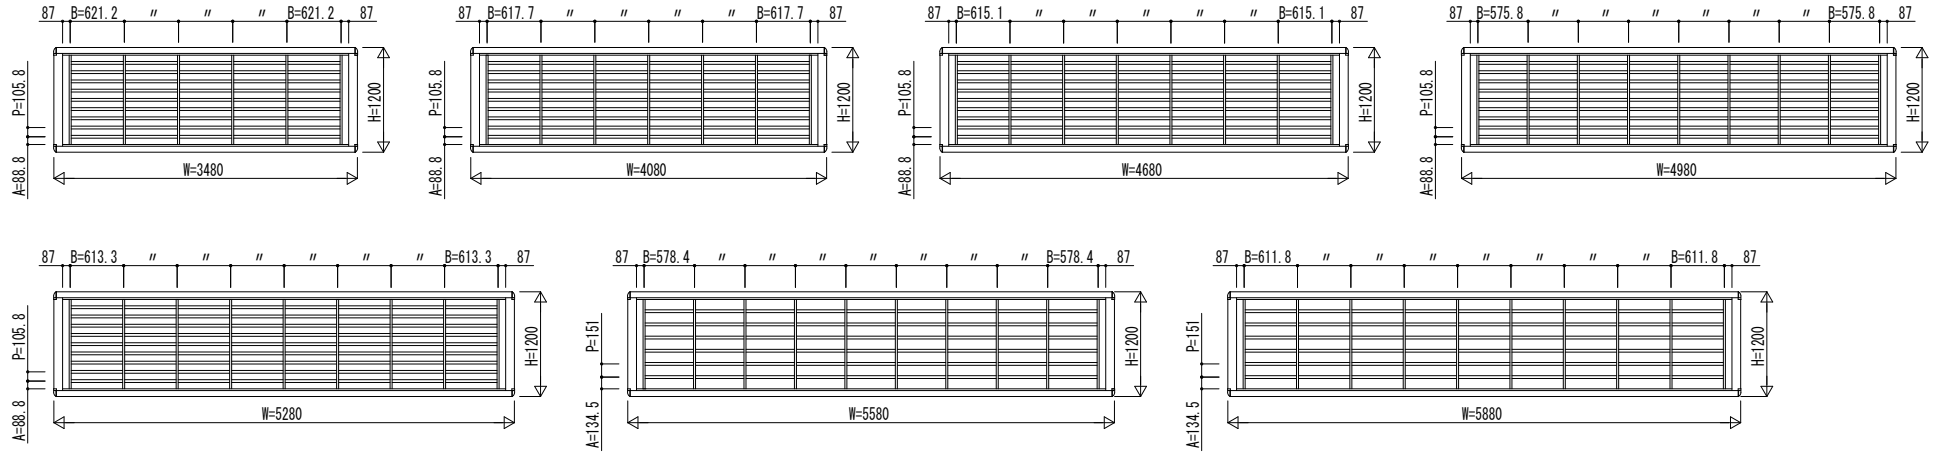

● 高さ呼称10

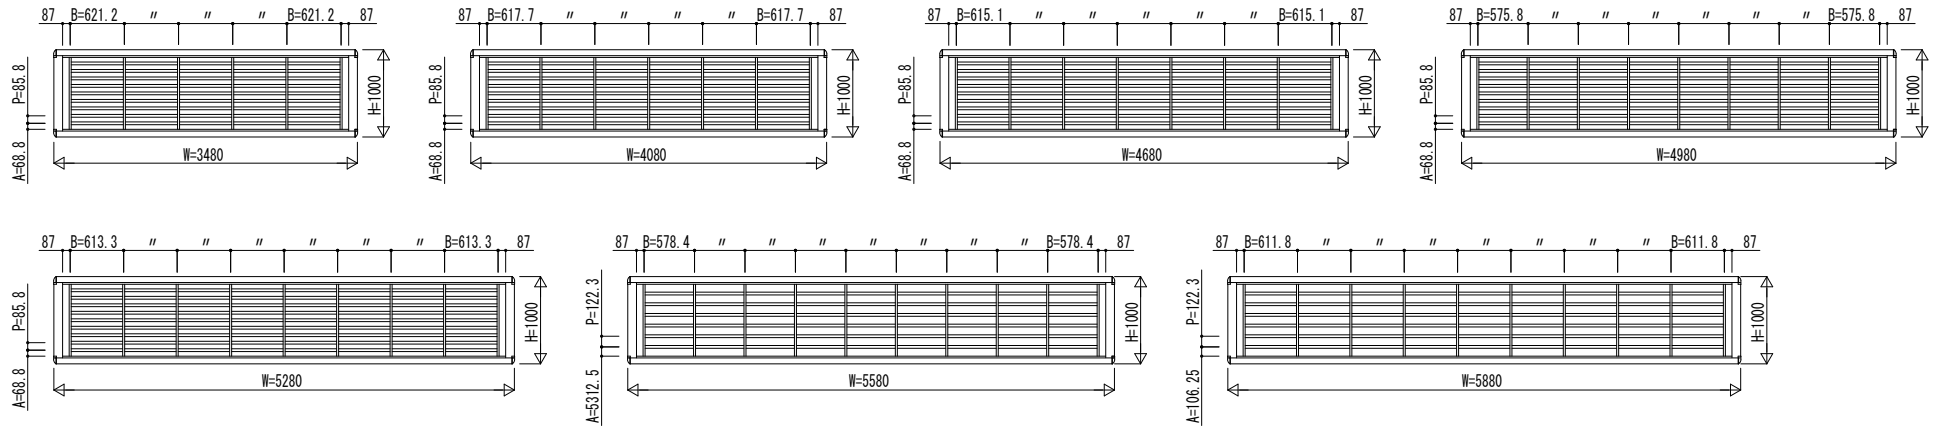

変更記事	設計監理	工事名	照査	担当	作図	尺度	御承認印	図番
	施工	図面内容 ルシアスゲート 跳ね上げ 2台用 手動柱 標準 ハイルーフタイプ 03型(横木格子) 姿図一覧						年 月 日
							UGJ-C011	通し図番

