



■ 姿図一覧

● 高さ呼称12

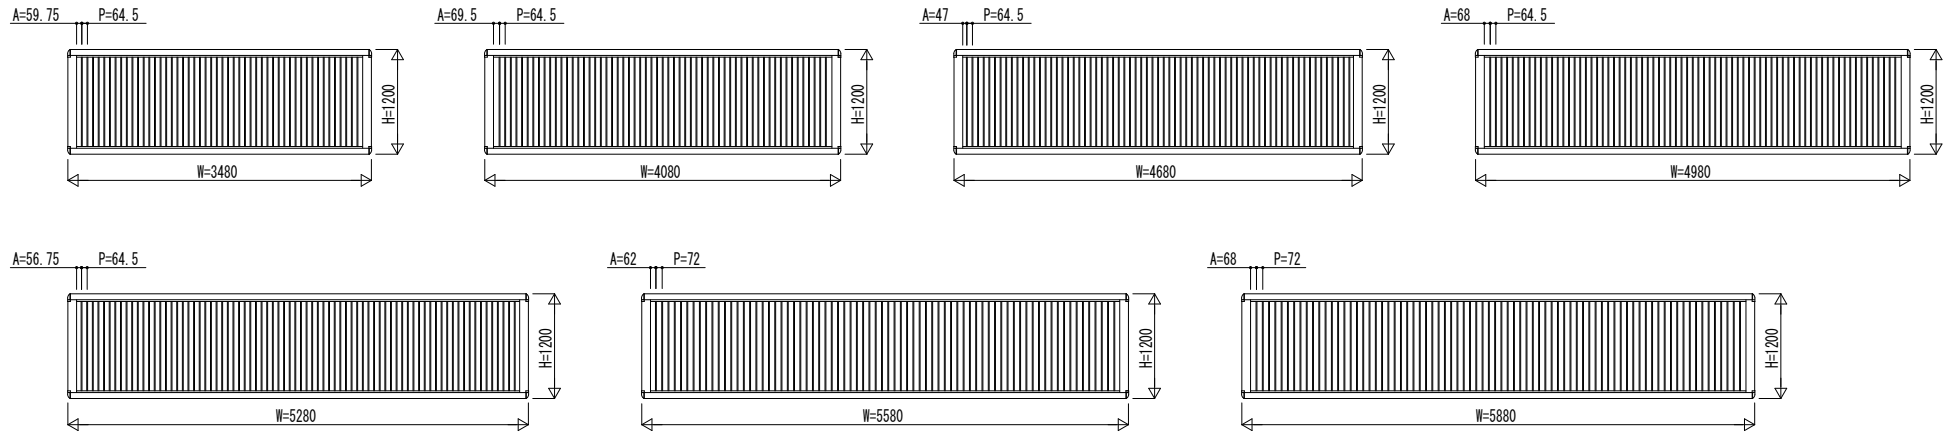

● 高さ呼称10

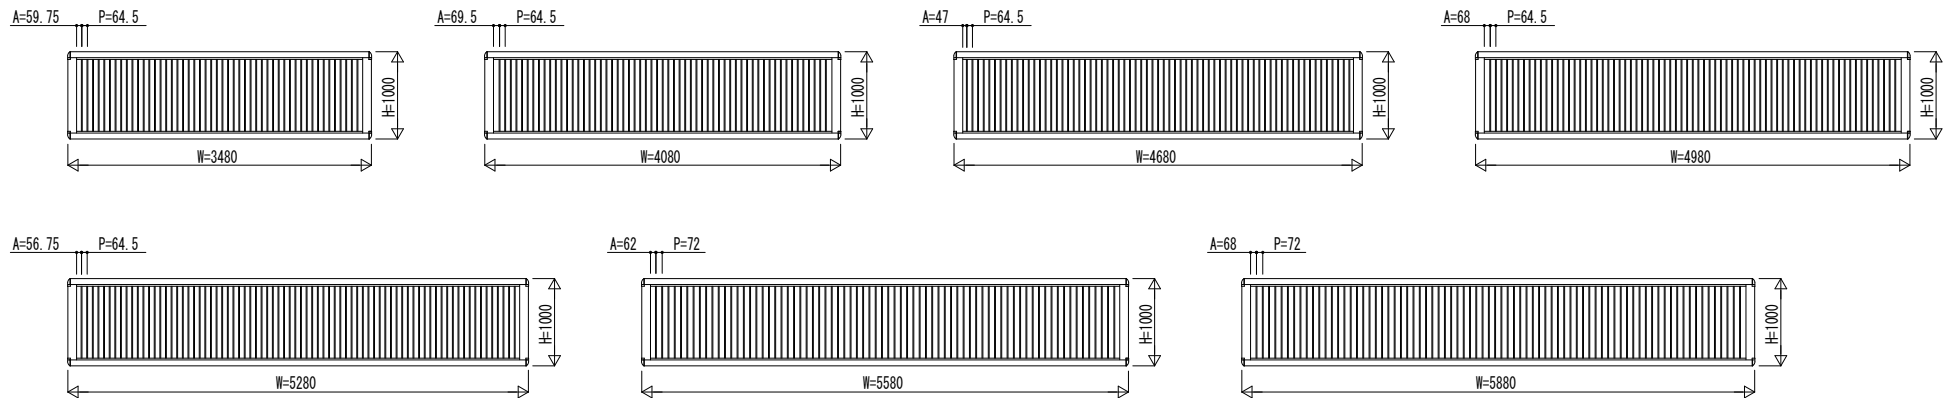

変更記事	設計監理	工事名 ルシアス ゲート 跳ね上げ 2台用 電動柱 標準 ハイルフタイプ 02型(たて格子)	照査	担当	作図	尺度	御承認印	図番
	施工							図面内容 姿図一覧
							UGJ-C014	YKK AP 施工-A1